


TEGNINGSLISTE



PRINCIP FOR TEGNINGS NAVNGIVNING

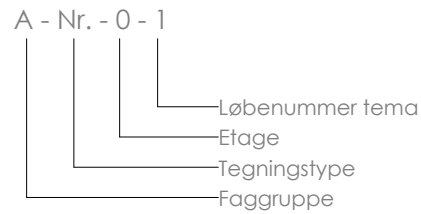


Arkition
Arkitektur og konstruktioner

Skitseprojekt - Padel 365



Tegn. nr	Rev.	Emne	Dato	Rev. Dato	Målestok	Format
0 - DOKUMENTER						
A-0-0-00		Tegningsliste	2022.08.30			A4
1 - PLAN-TEGNINGER						
A-1-0-01		Niveau 0	2022.08.30		1:100	A3
2 - FACADE-TEGNINGER						
A-2-X-01		Facader, S/V	2022.08.30		1:100	A3
A-2-X-02		Facader, N/Ø	2022.08.30		1:100	A3
3 - SNIT-TEGNINGER						
A-3-X-01		Snit A-A	2022.08.30		1:50	A3
4 - EMNE-TEGNINGER						
A-4-X-01		Stål, Plan	2022.08.30		1:100	A3
A-4-X-02		Stål, Facader S/V	2022.08.30		1:100	A3
A-4-X-04		Stål, Facader N/Ø	2022.08.30		1:100	A3

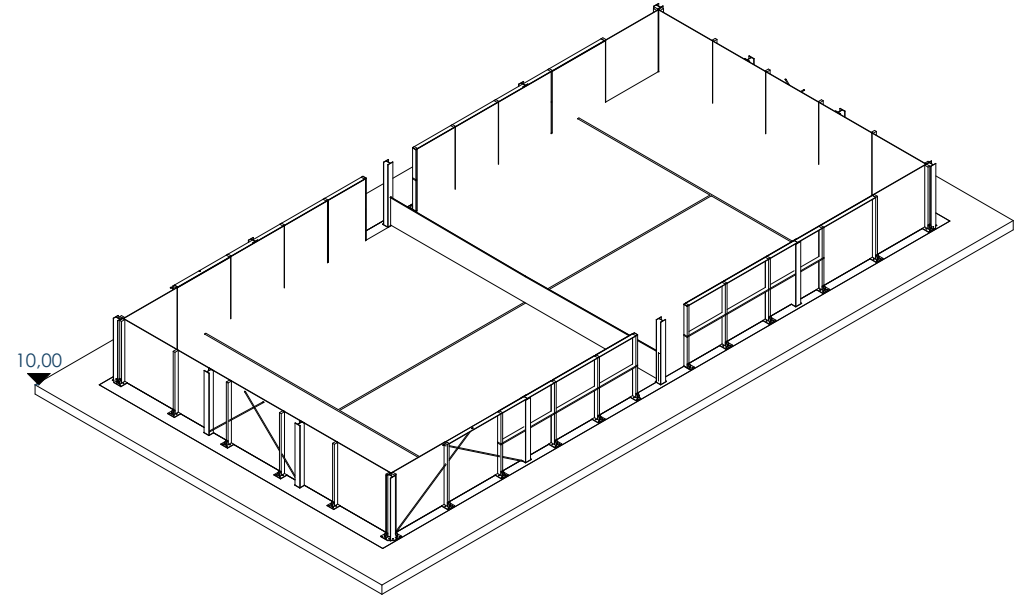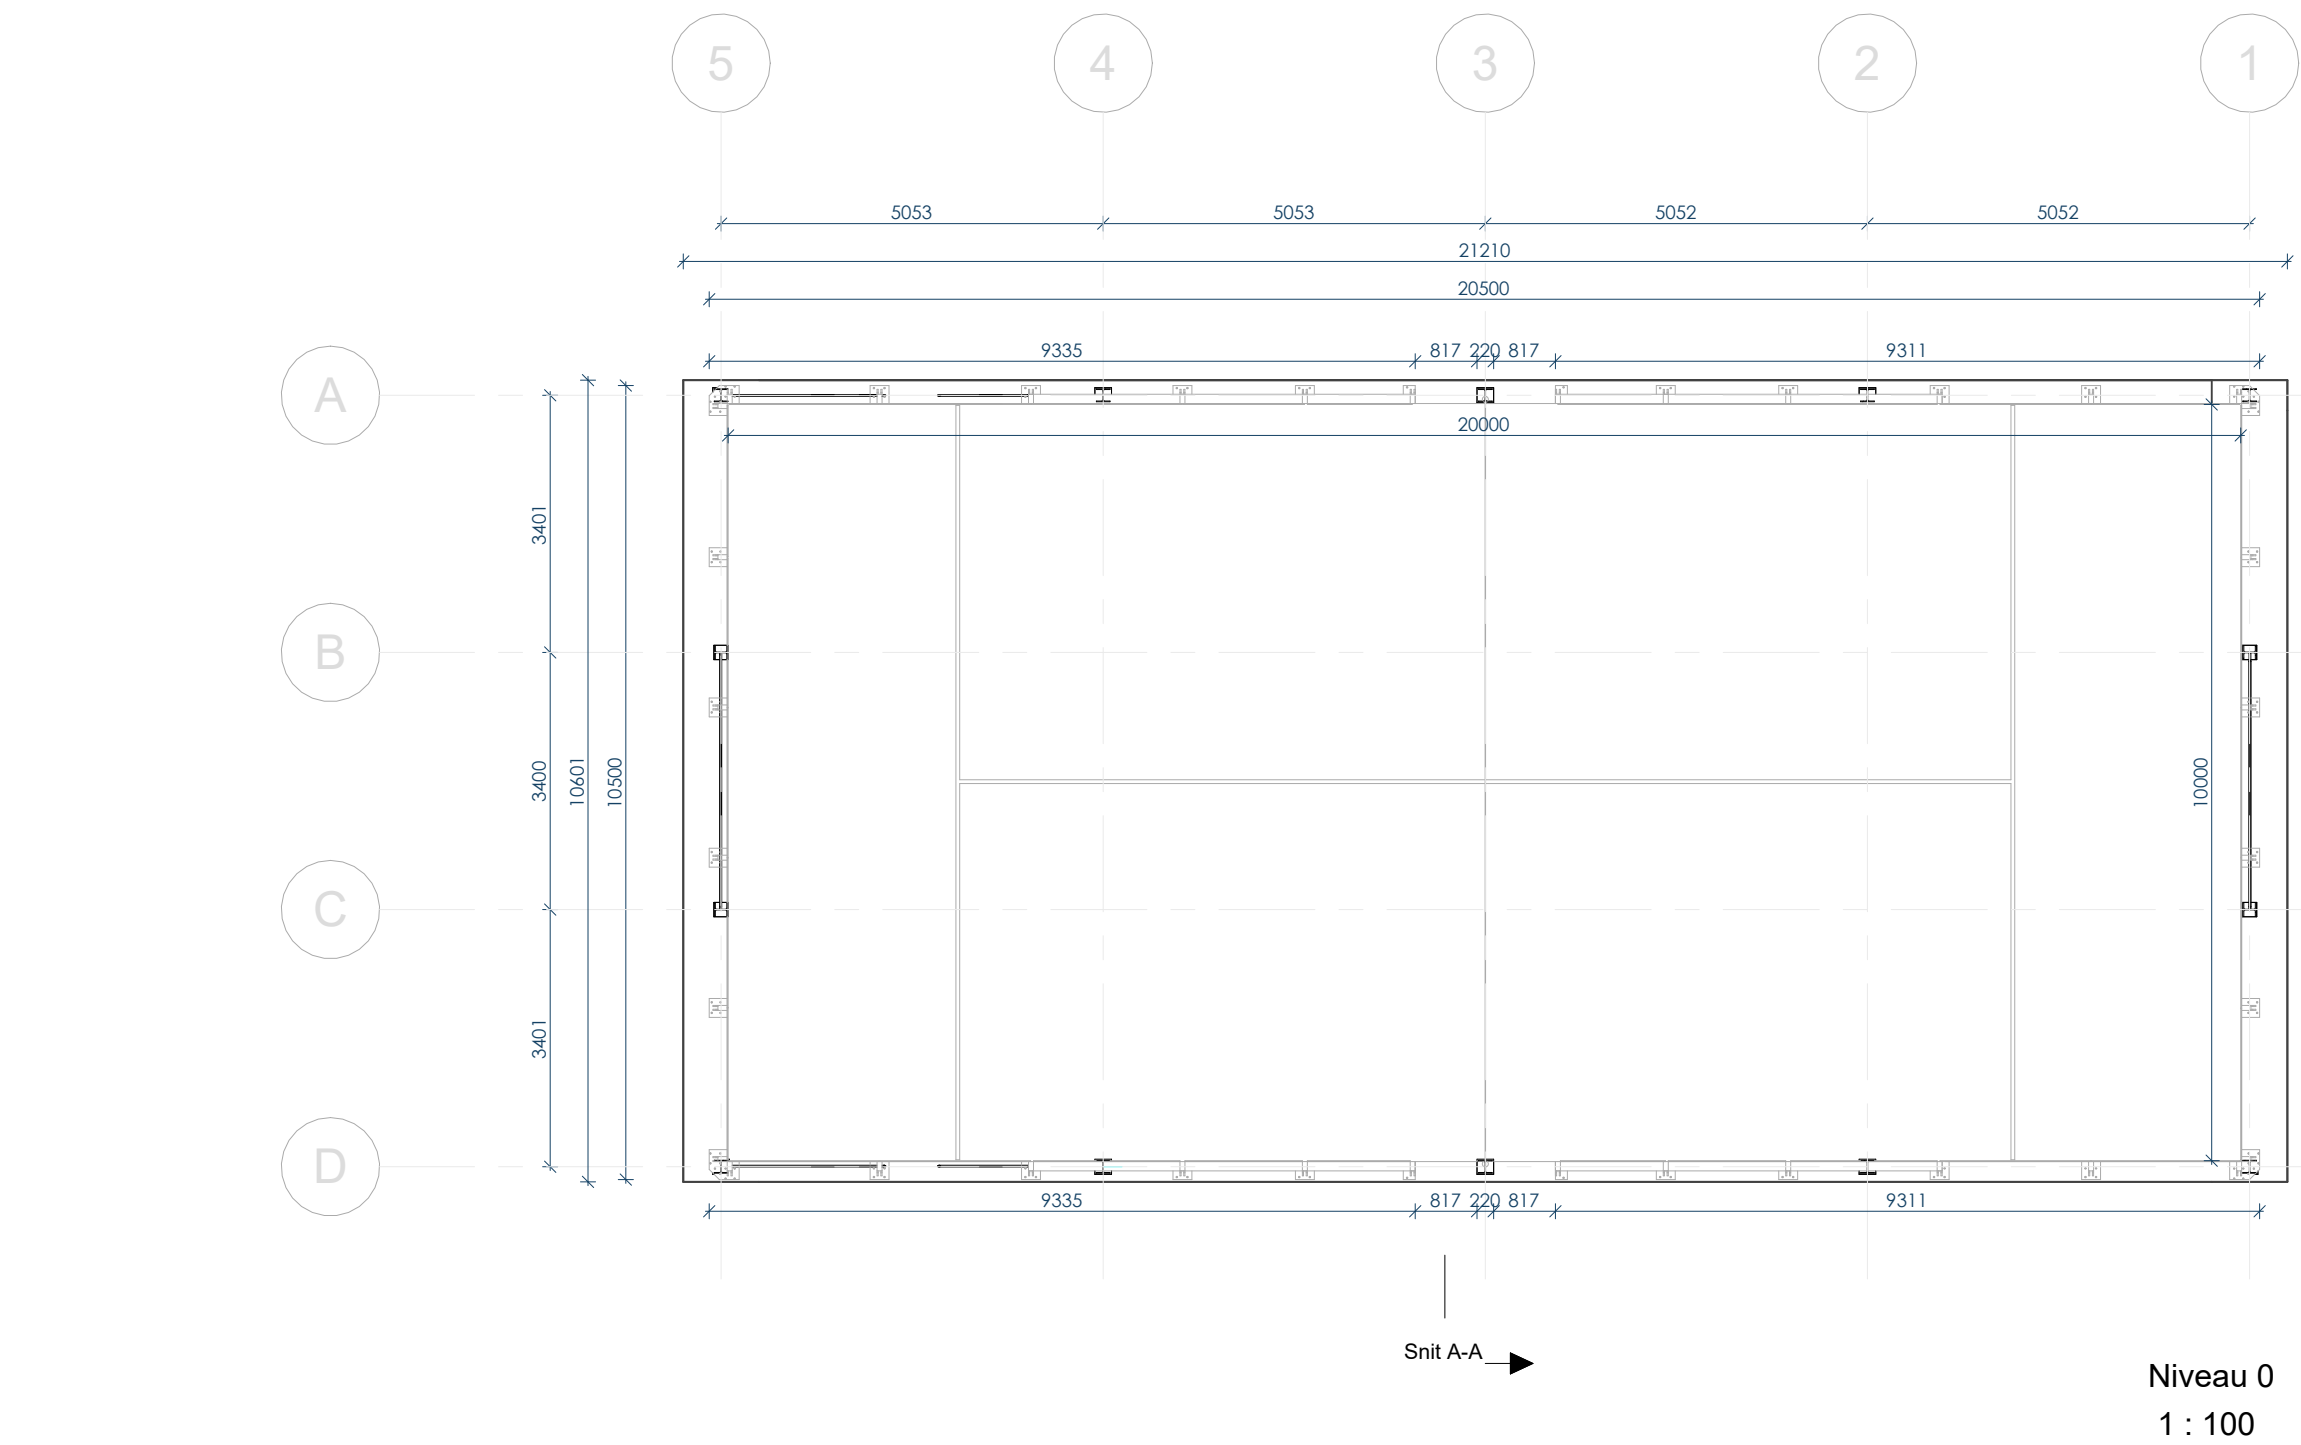

Rev. nr.:	Rev. dato:	Udarb.:	Beskrivelse:	Tegn nr.:	Rev nr.:	Arkitekt:
Tegn navn:				A-1-0-01		Arkition
Sag:				Sags nr.:	Status:	Arkitektur og konstruktioner
Byggeadr.:				22-0801	Skitseprojekt	Entreprenør:
Målestok:		Udarb.:	Godkendt:	Dato:		UNIQCOVER
1 : 100		MIT	MBA	2022.08.30		

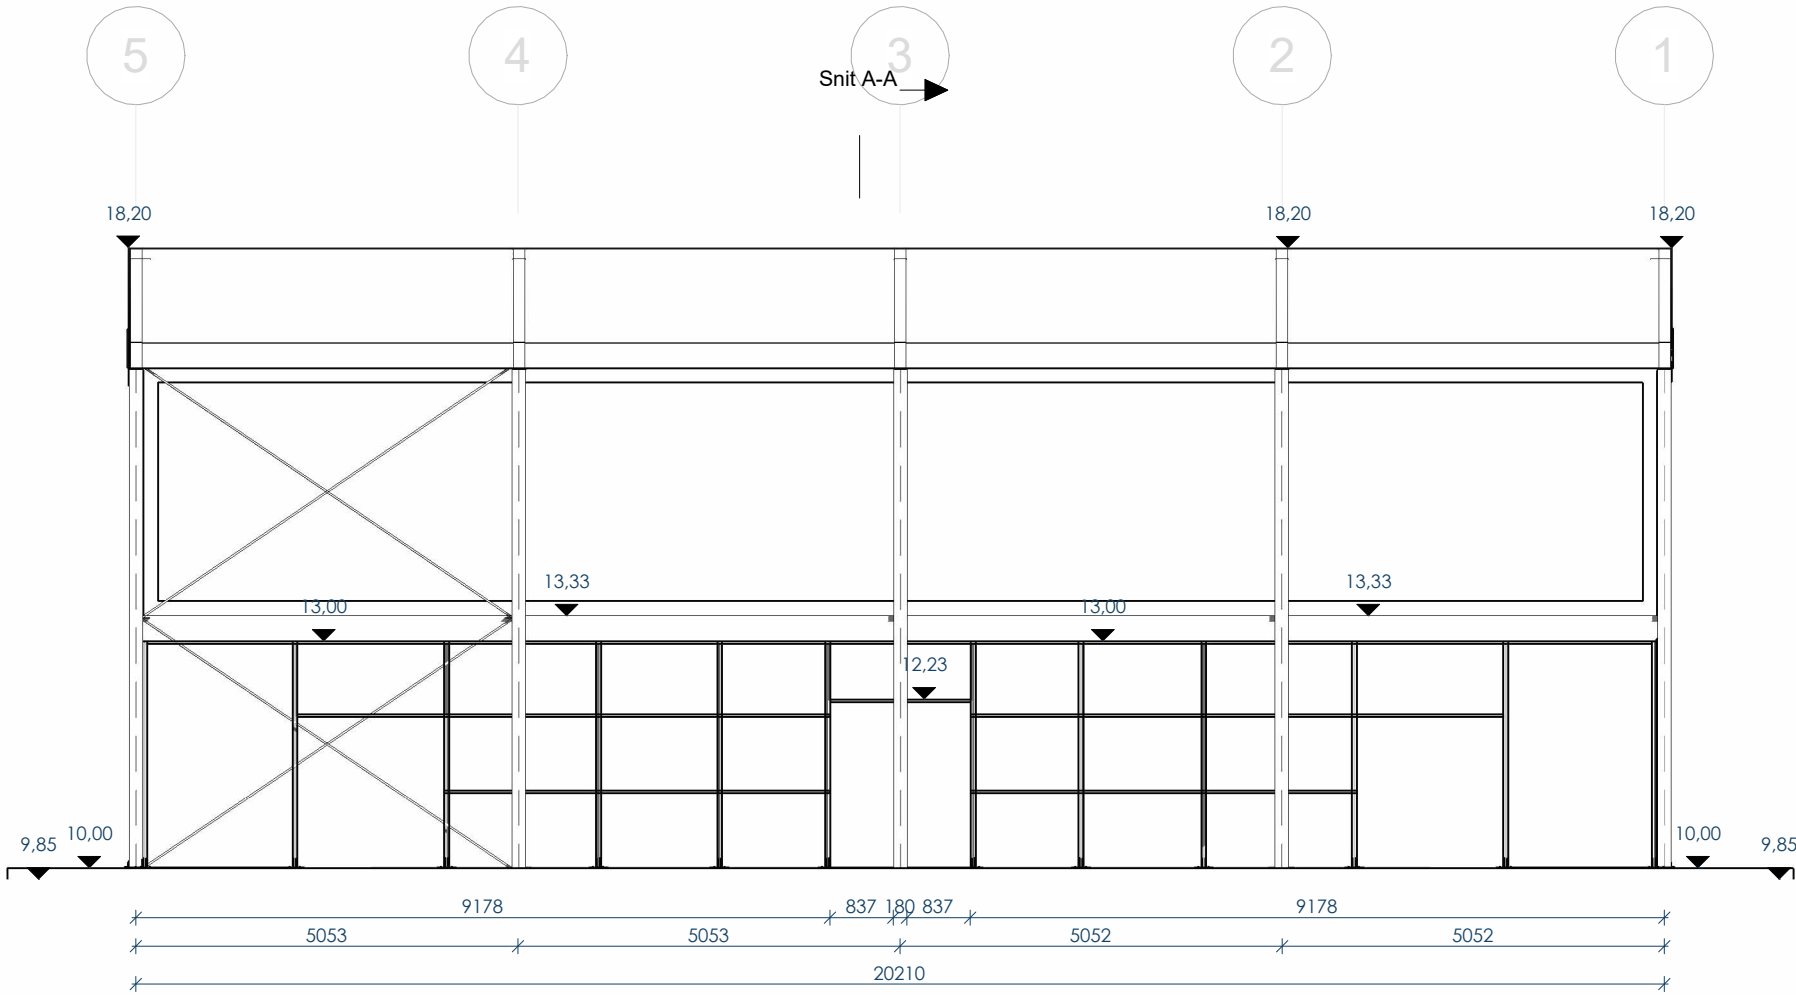


Facade - Syd
1 : 100

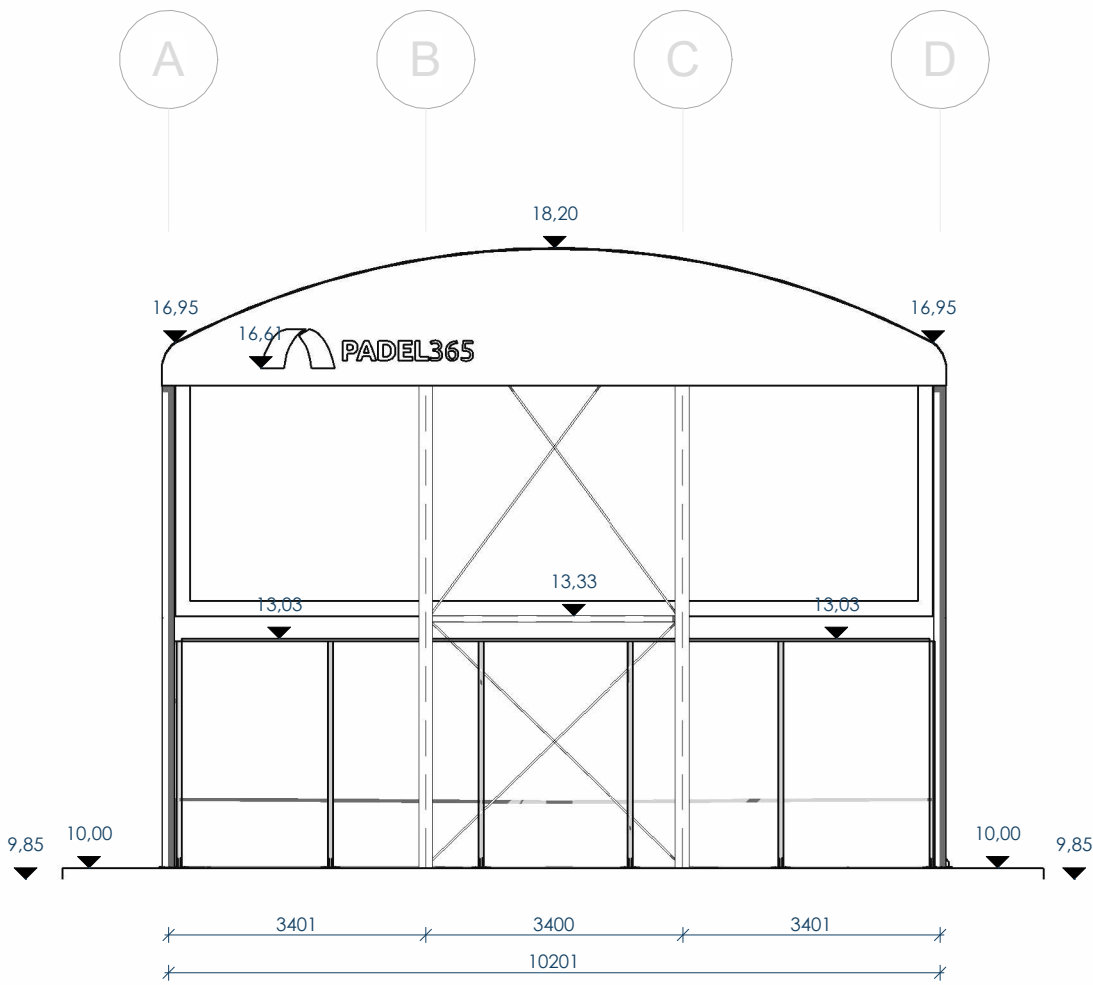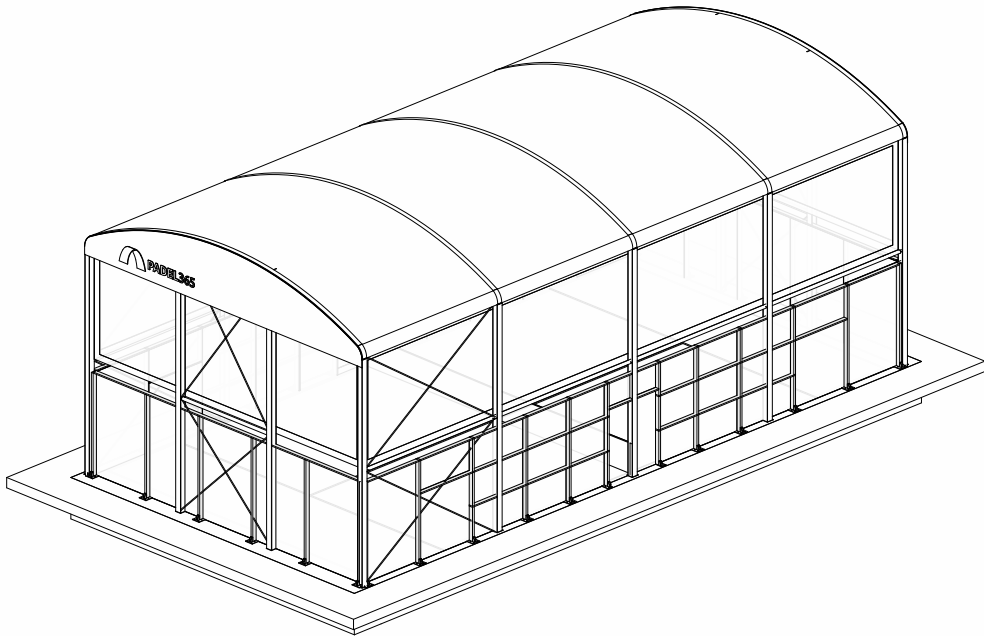


Facade - Vest
1 : 100


Rev. nr.:	Rev. dato:	Udarb.:	Beskrivelse:	Tegn nr:	Rev nr:	Arkitekt:
Tegn navn:				A-2-X-01		Arkition
Sag:				Sags nr.:	Status:	Arkitektur og konstruktioner
Byggeadr.:				22-0801	Skitseprojekt	Entreprenør:
Målestok:		Udarb.:	Godkendt:	Dato:		
1 : 100		MIT	MBA	2022.08.30		UNIQCOVER

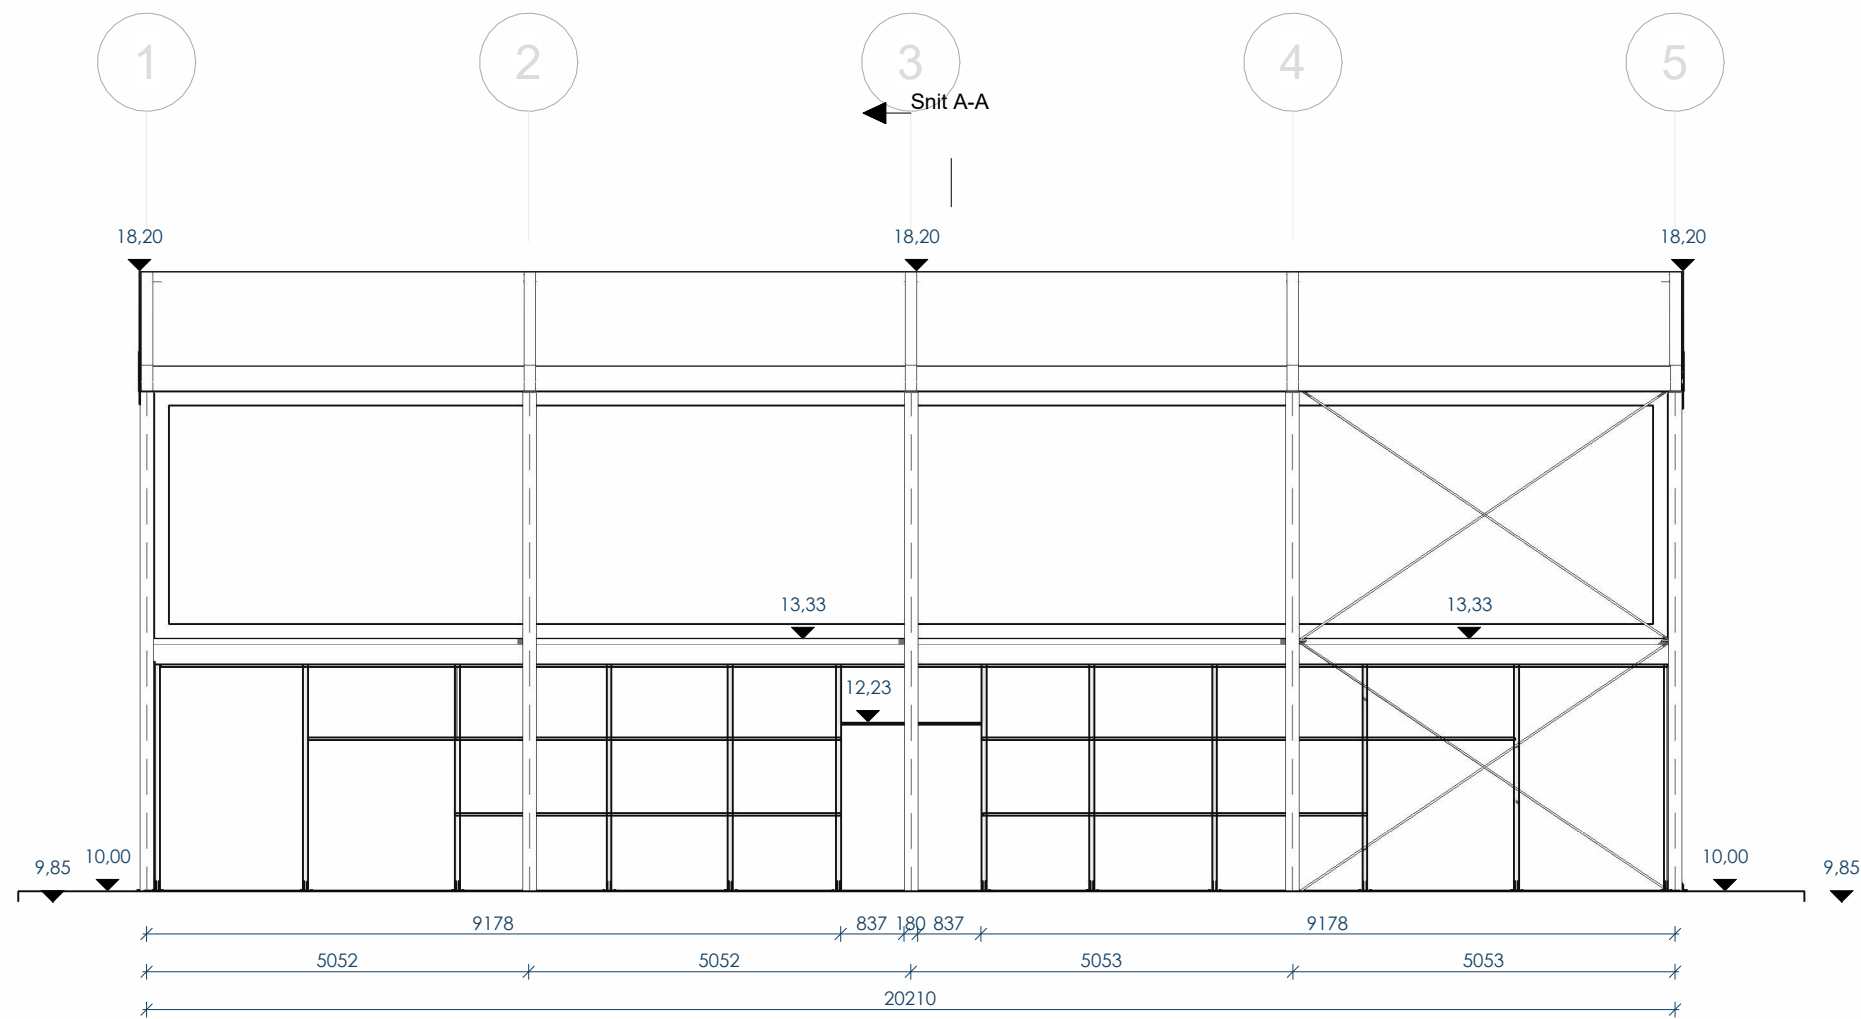



Facade - Nord
1 : 100

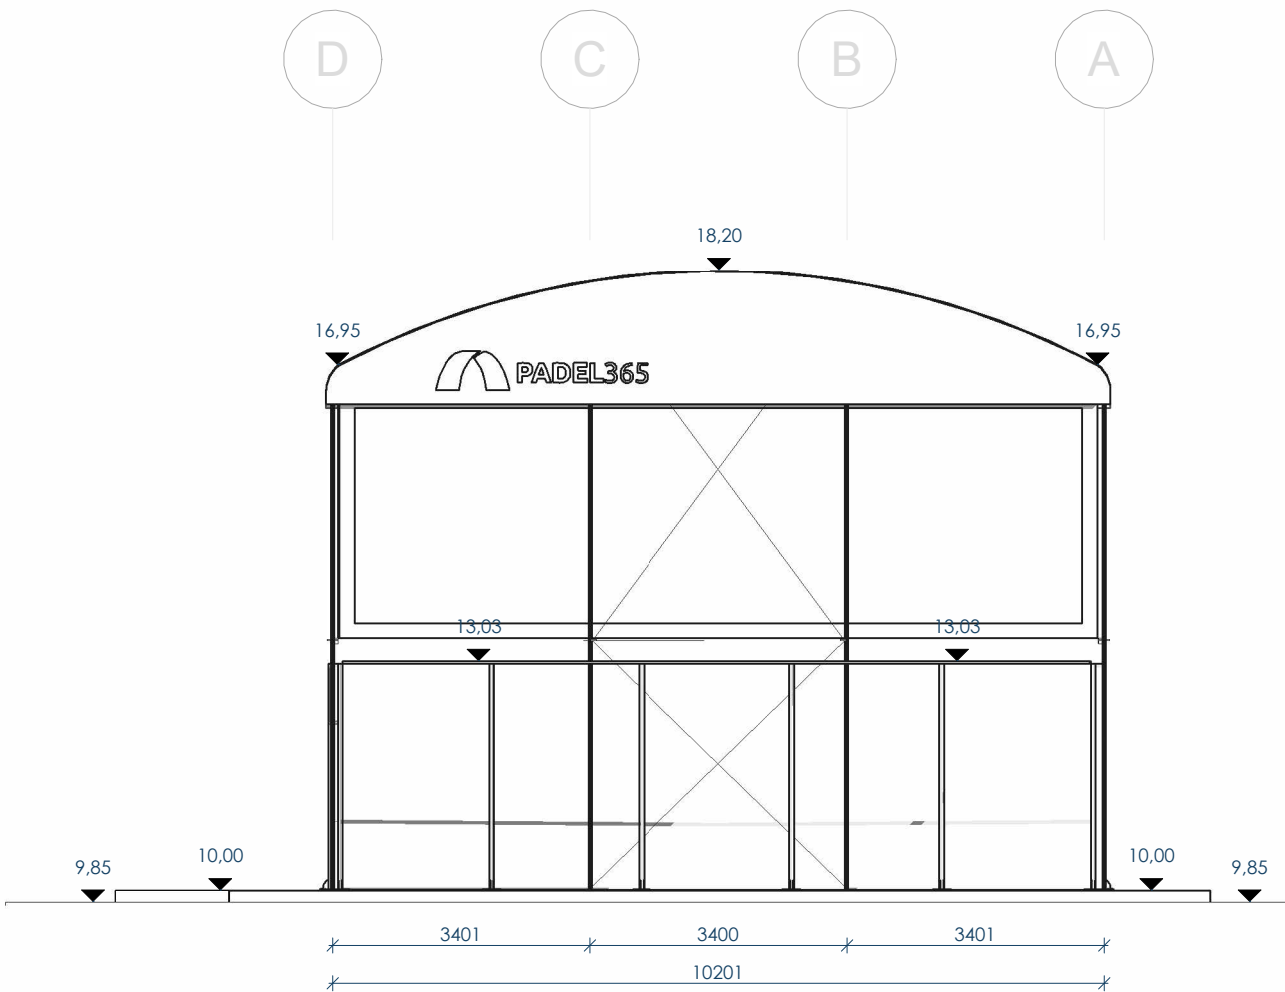

Facade - Øst
1 : 100

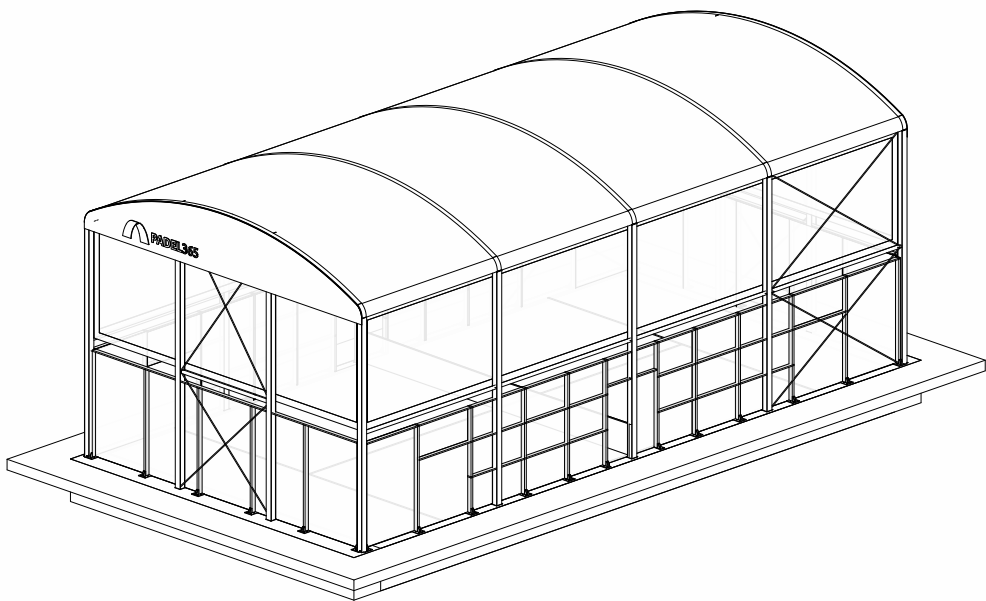


Rev. nr.:	Rev. dato:	Udarb.:	Beskrivelse:	Tegn nr.:	Rev nr.:	Arkitekt:
Tegn navn:				A-2-X-02		Arkition
Sag:				Sags nr.:	Status:	Arkitektur og konstruktioner
Byggeadr.:				22-0801	Mat.nr.:	Entreprenør:
Målestok:		Udarb.:	Godkendt:	Dato:		
1 : 100		MIT	MBA	2022.08.30		UNIQCOVER

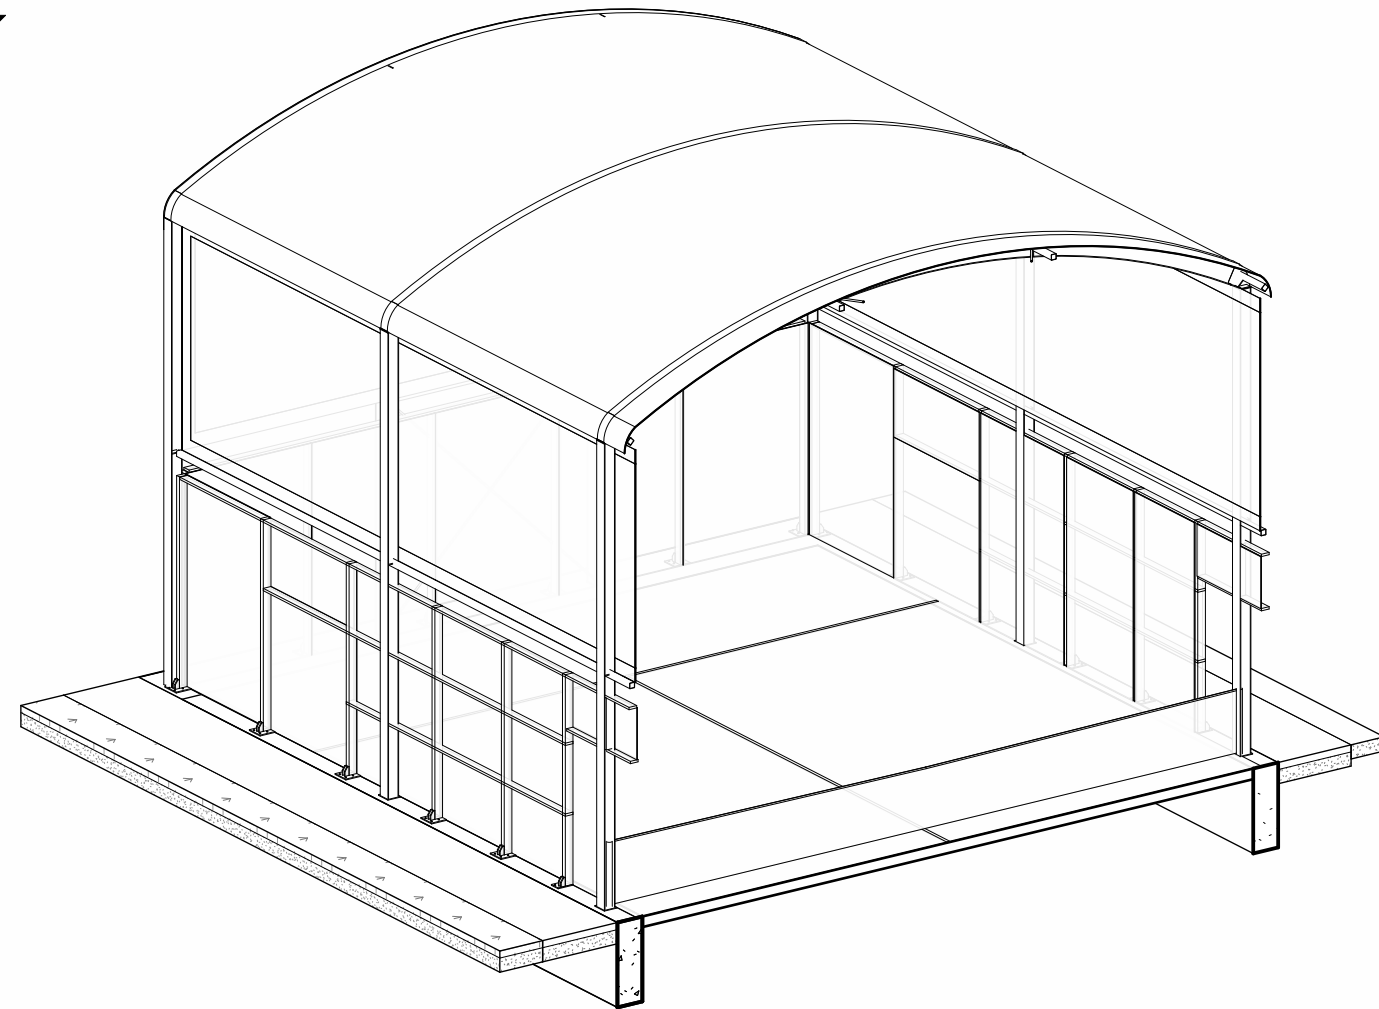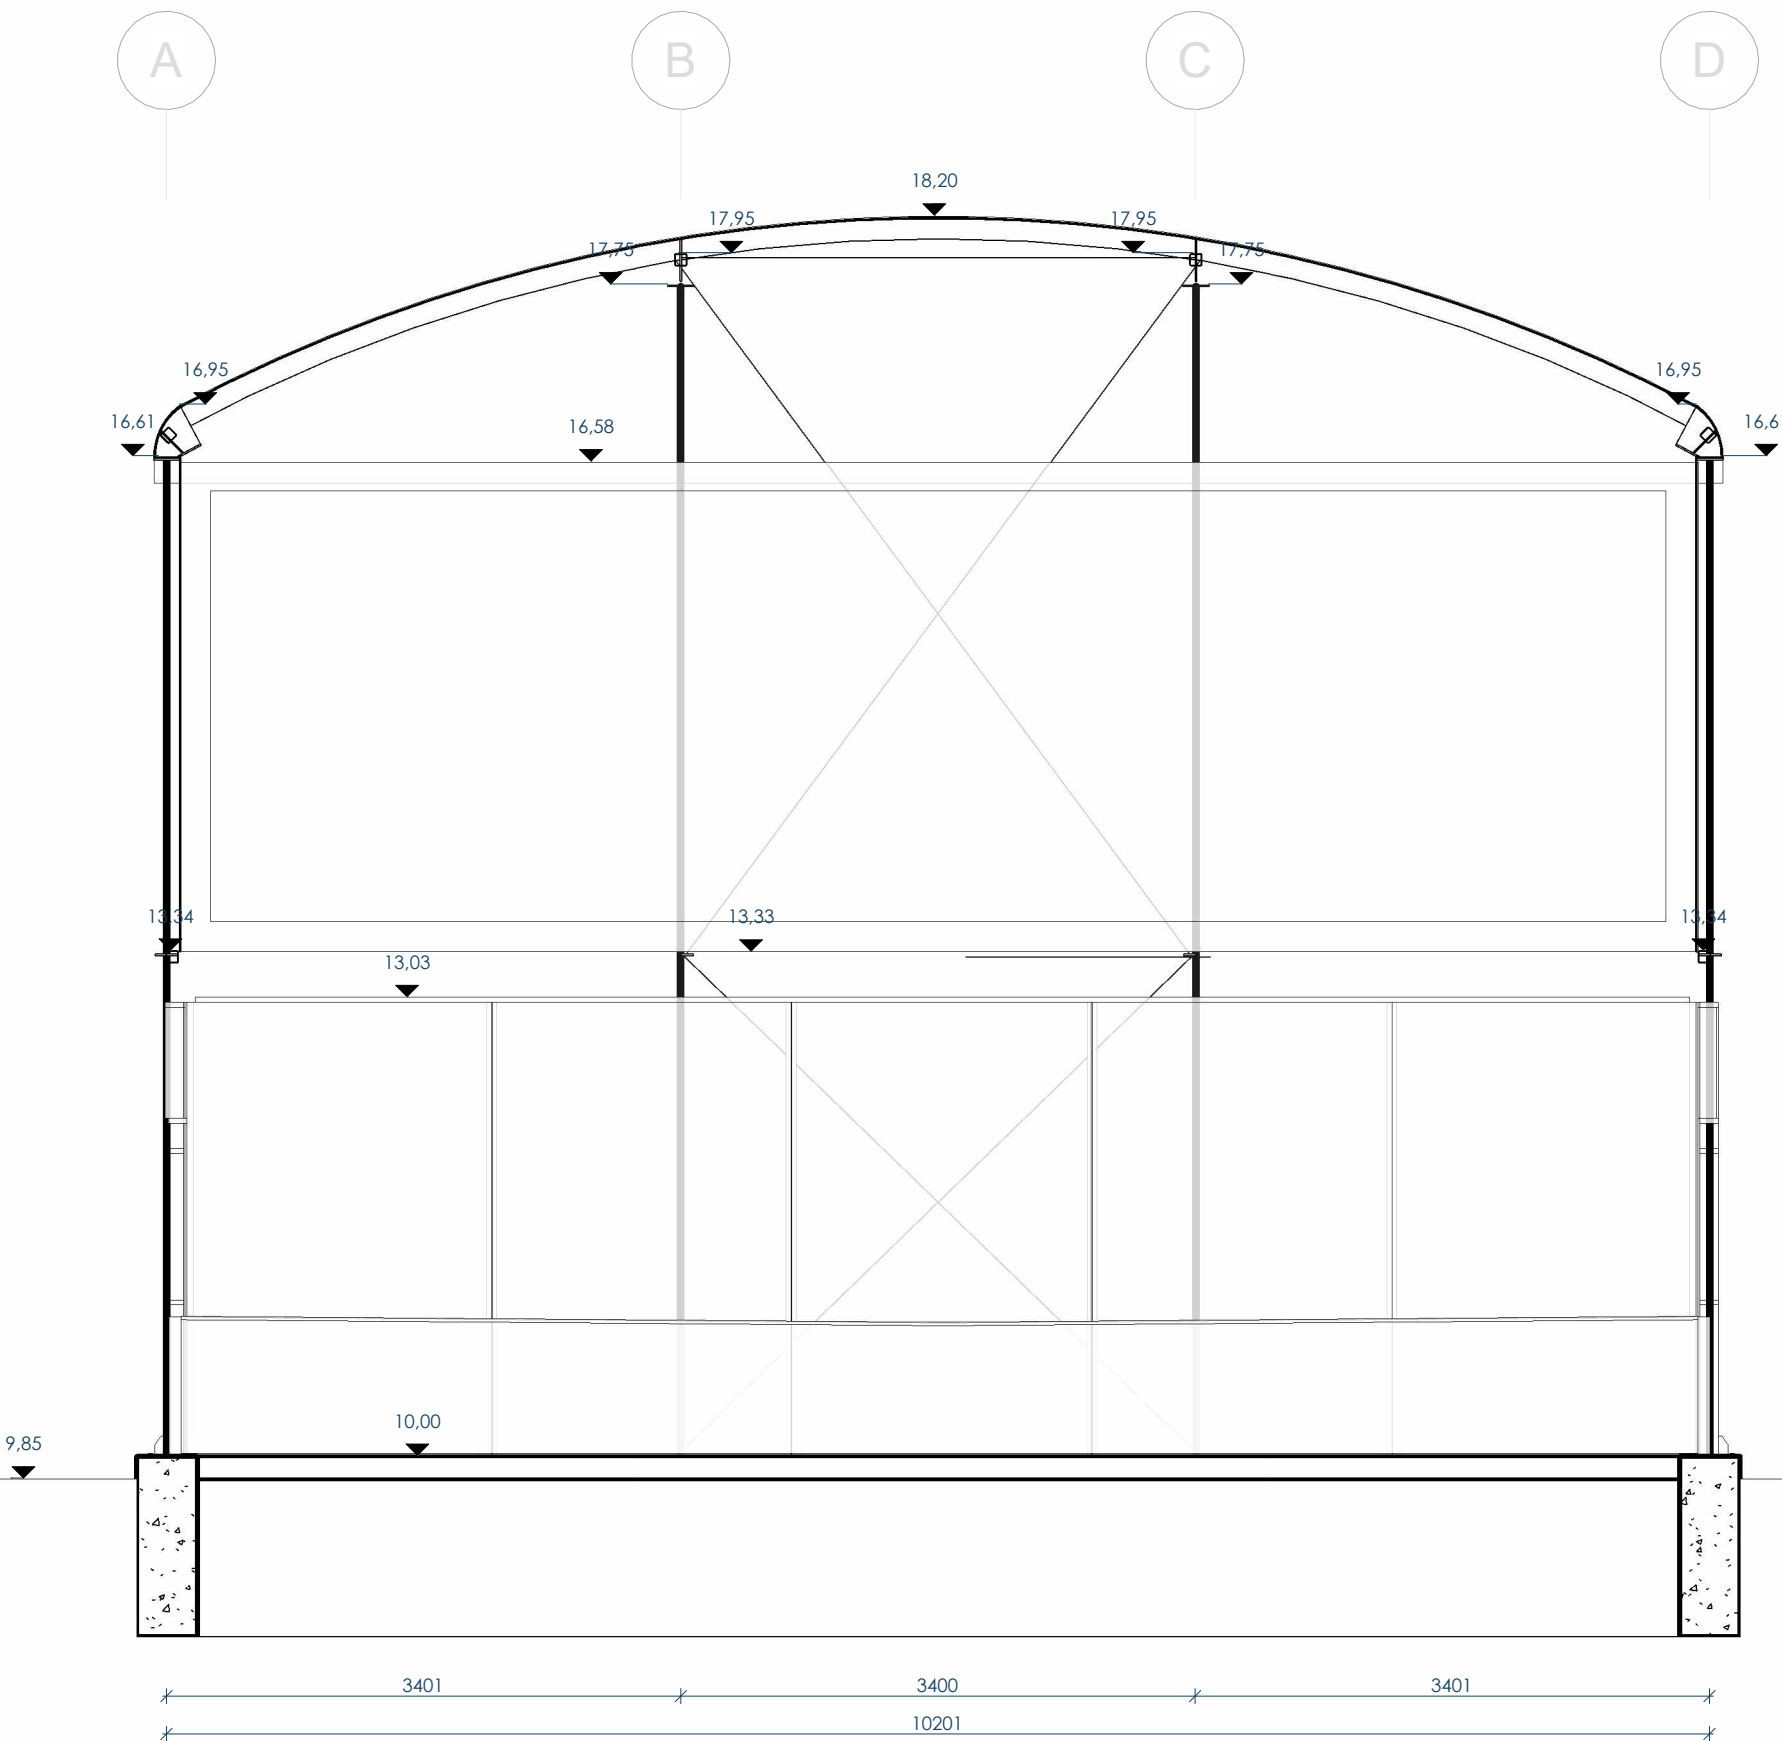

Snit A-A


Snit AA
1 : 50

Rev. nr.: Tegn navn: Snit A-A	Rev. dato:	Udarb.: Beskrivelse:	Tegn nr.: A-3-X-01	Rev nr:	Arkitekt: Arkition Arkitektur og konstruktioner
Sag: Padel 365		Sags nr.: 22-0801	Status: Skitseprojekt		Entreprenør: 
Byggeadr.:			Mat.nr.:		
Målestok: 1 : 50	Udarb.: MIT	Godkendt: MBA	Dato: 2022.08.30		

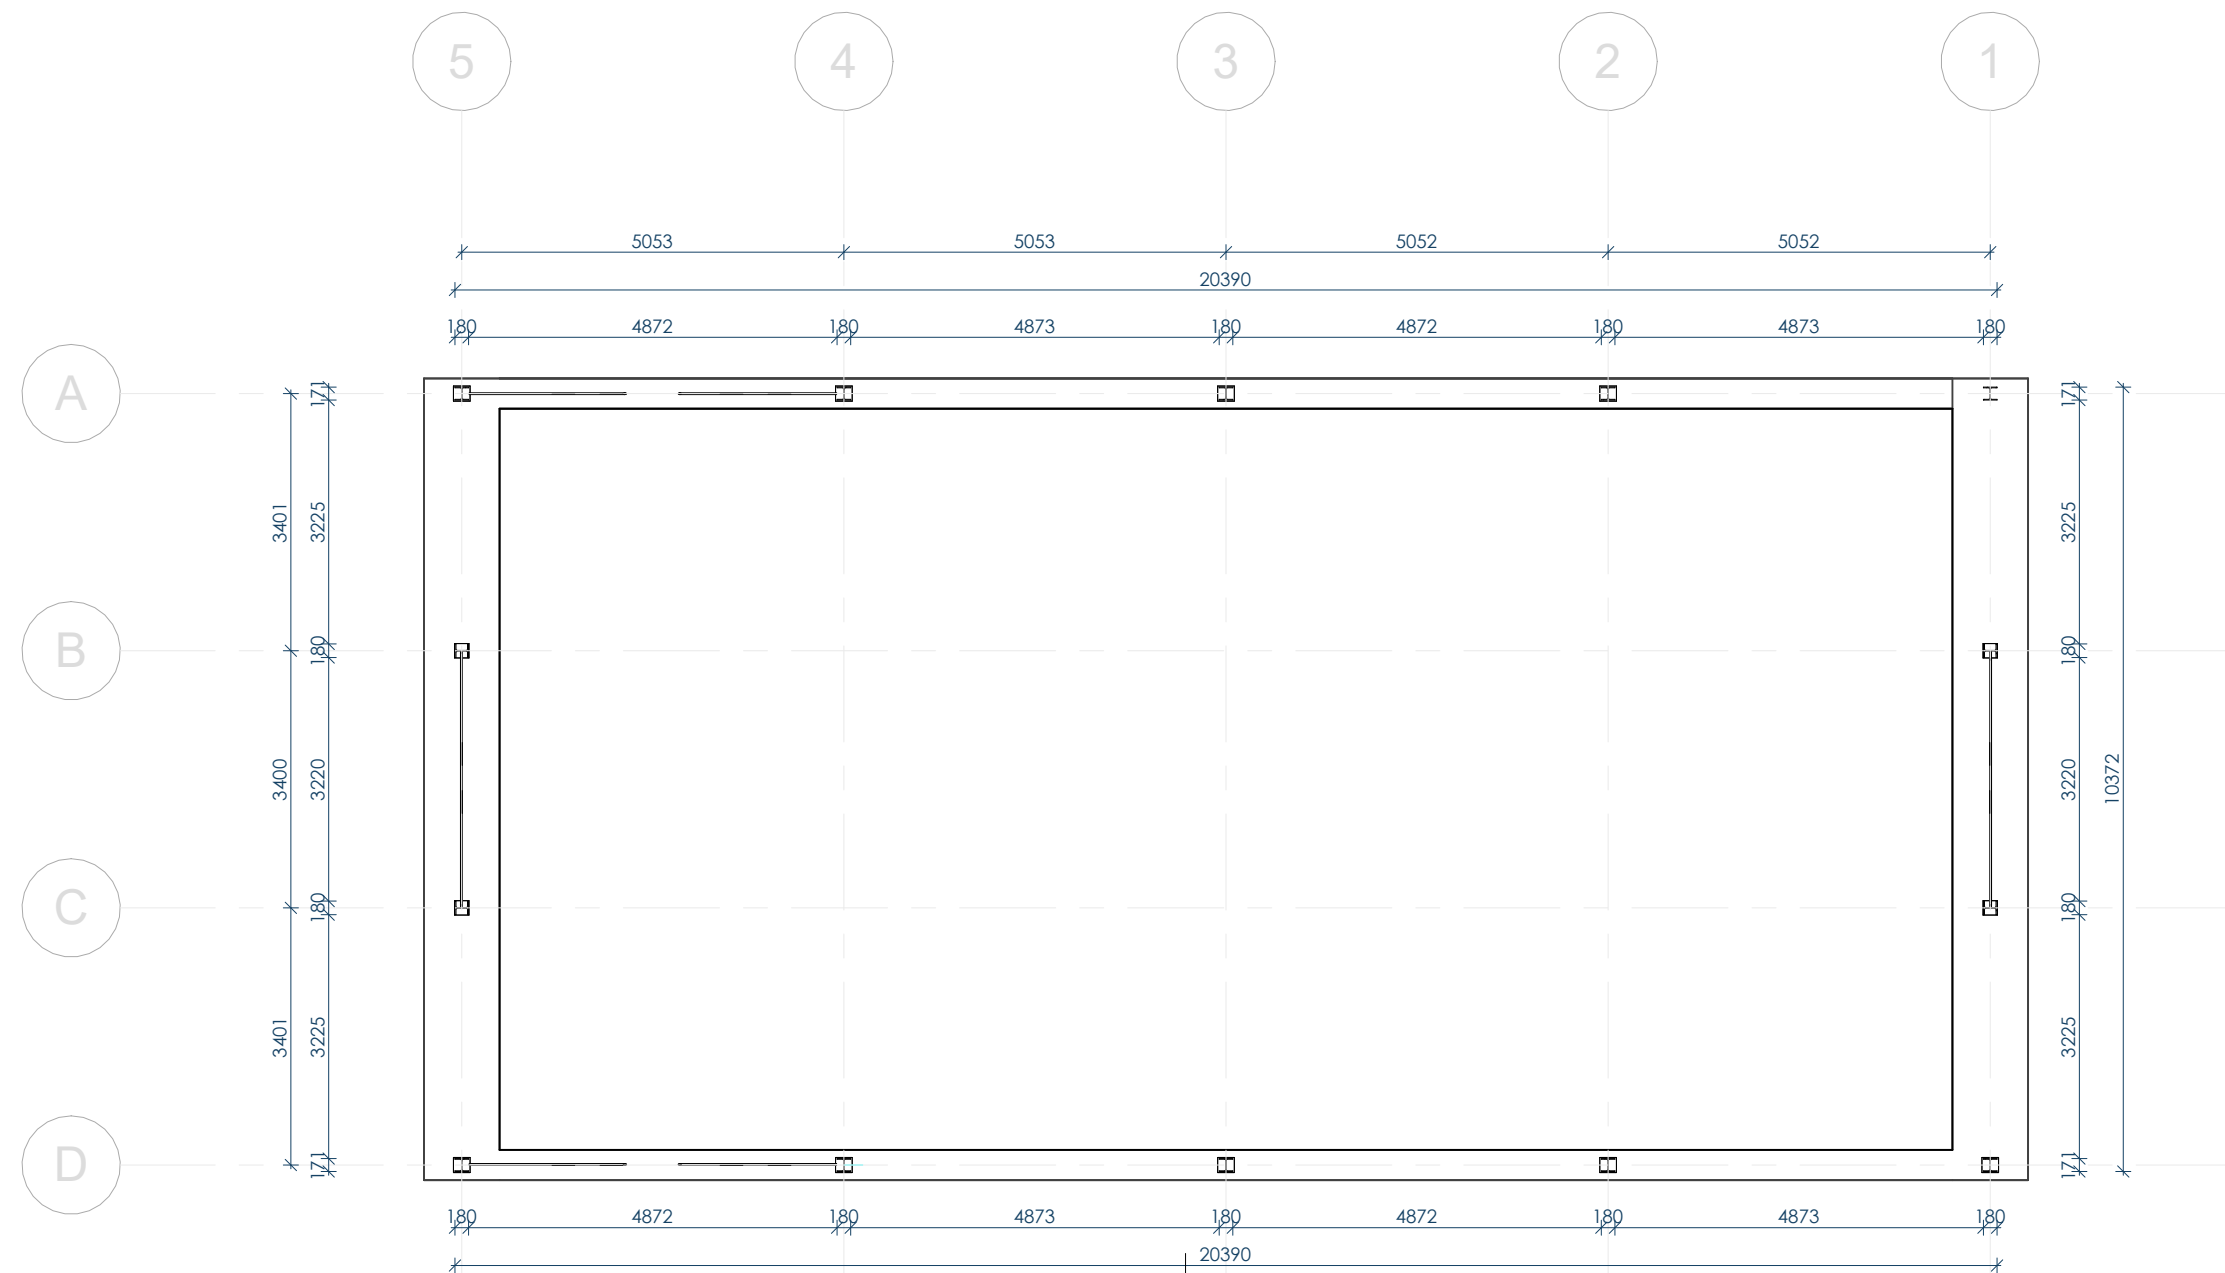


Snit A-A


Stål plan
1 : 100

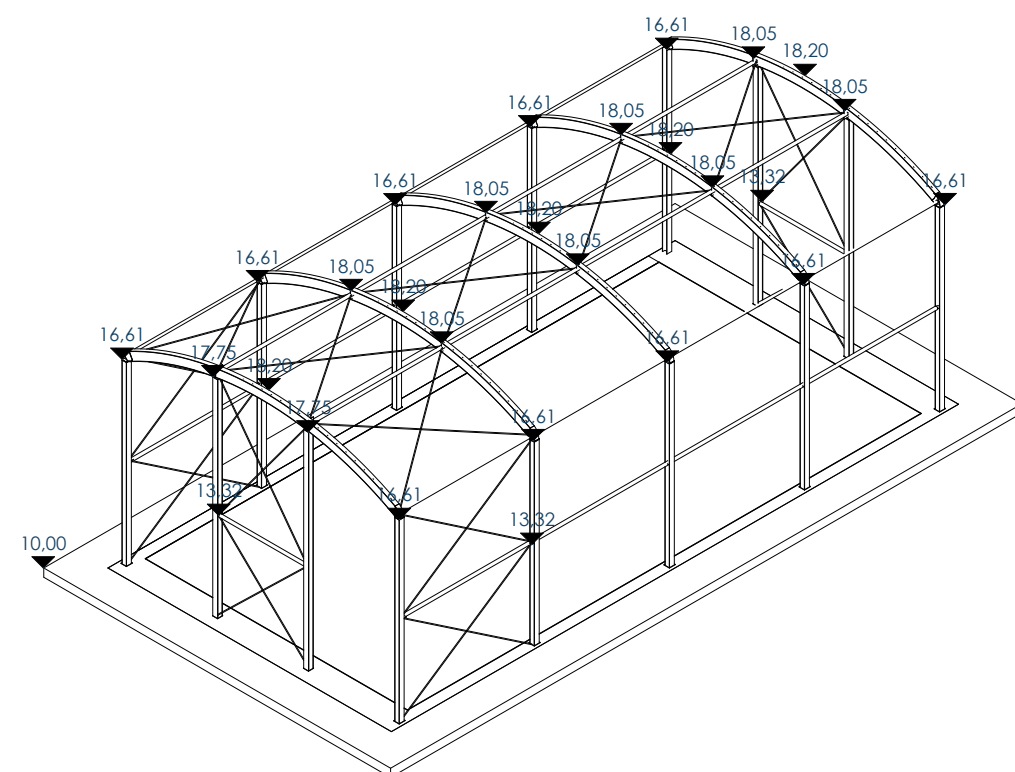


Rev. nr.:	Rev. dato:	Udarb.:	Beskrivelse:	Tegn nr:	Rev nr:	Arkitekt:
Tegn navn:				A-4-X-01		Arkition Arkitektur og konstruktioner
Stål, Plan						
Sag:				Sags nr.:	Status:	
Padel 365				22-0801	Skitseprojekt	Entreprenør:
Byggeadr.:					Mat.nr.:	
Målestok:		Udarb.:		Godkendt:	Dato:	
1 : 100		MIT		MBA	2022.08.30	

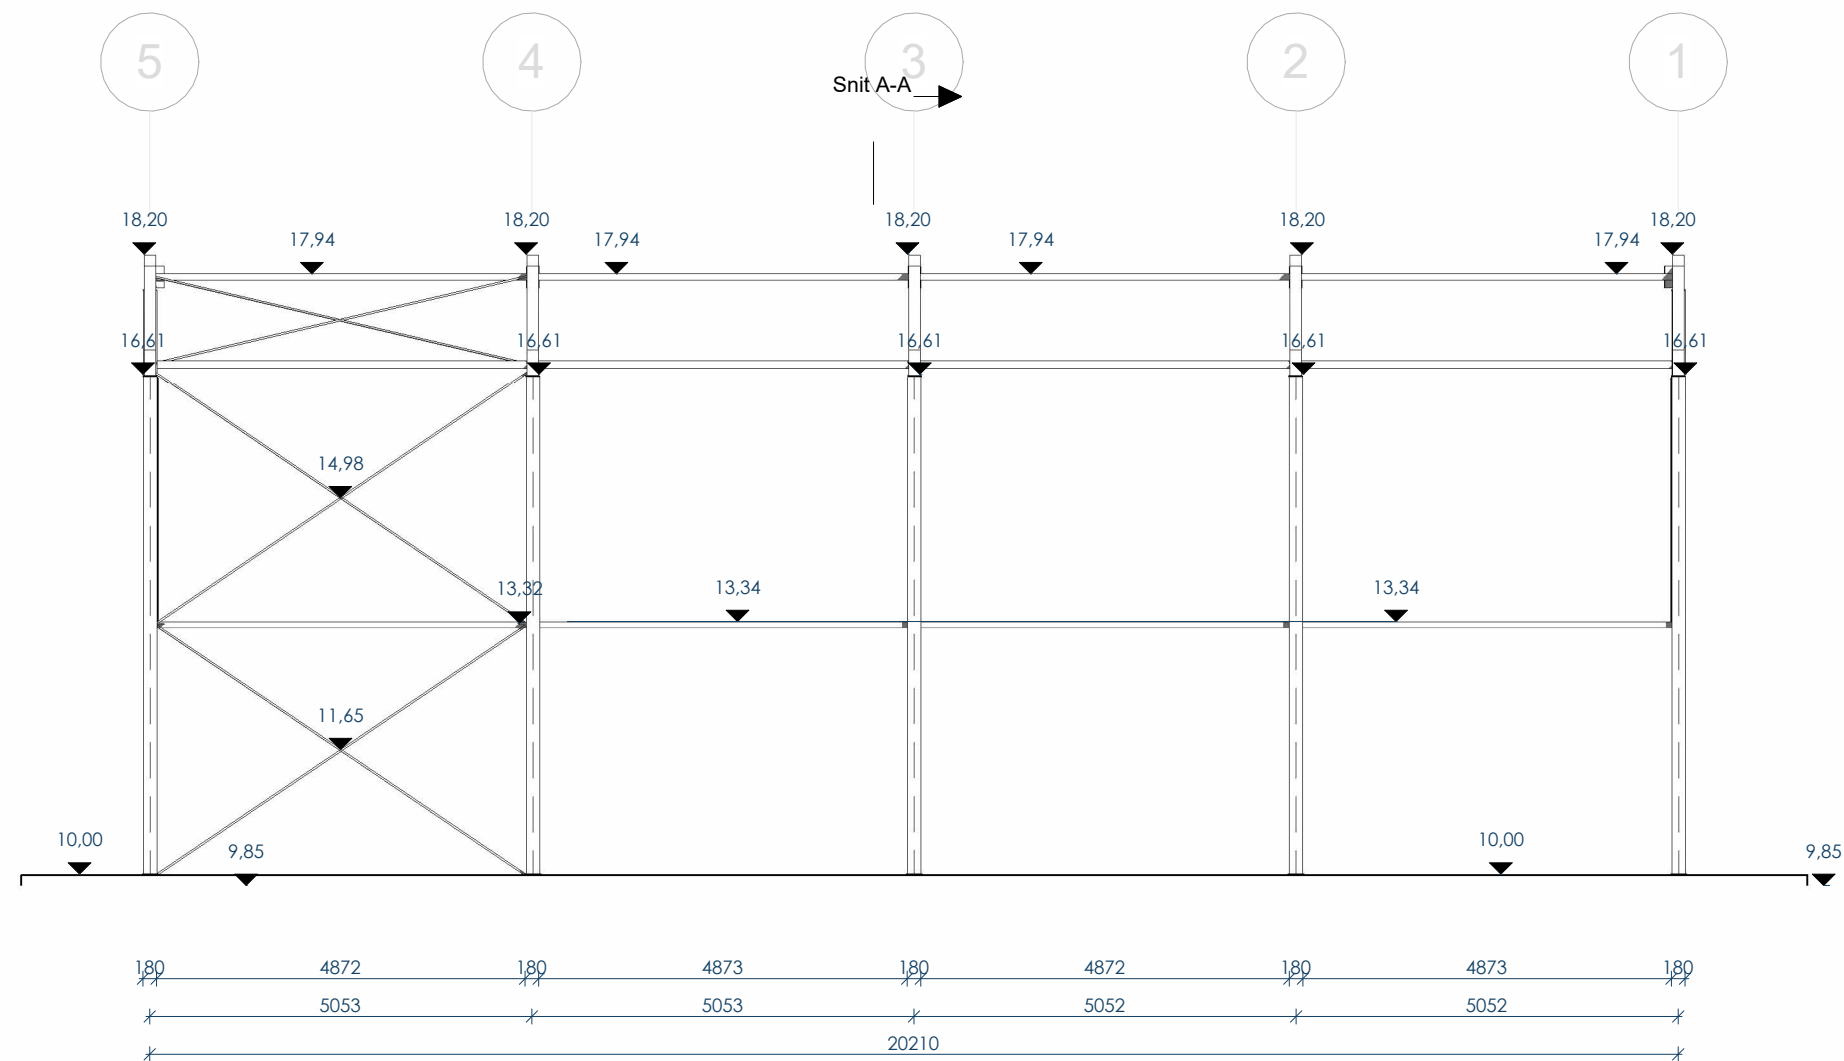


Facade - Syd, Stål
1 : 100

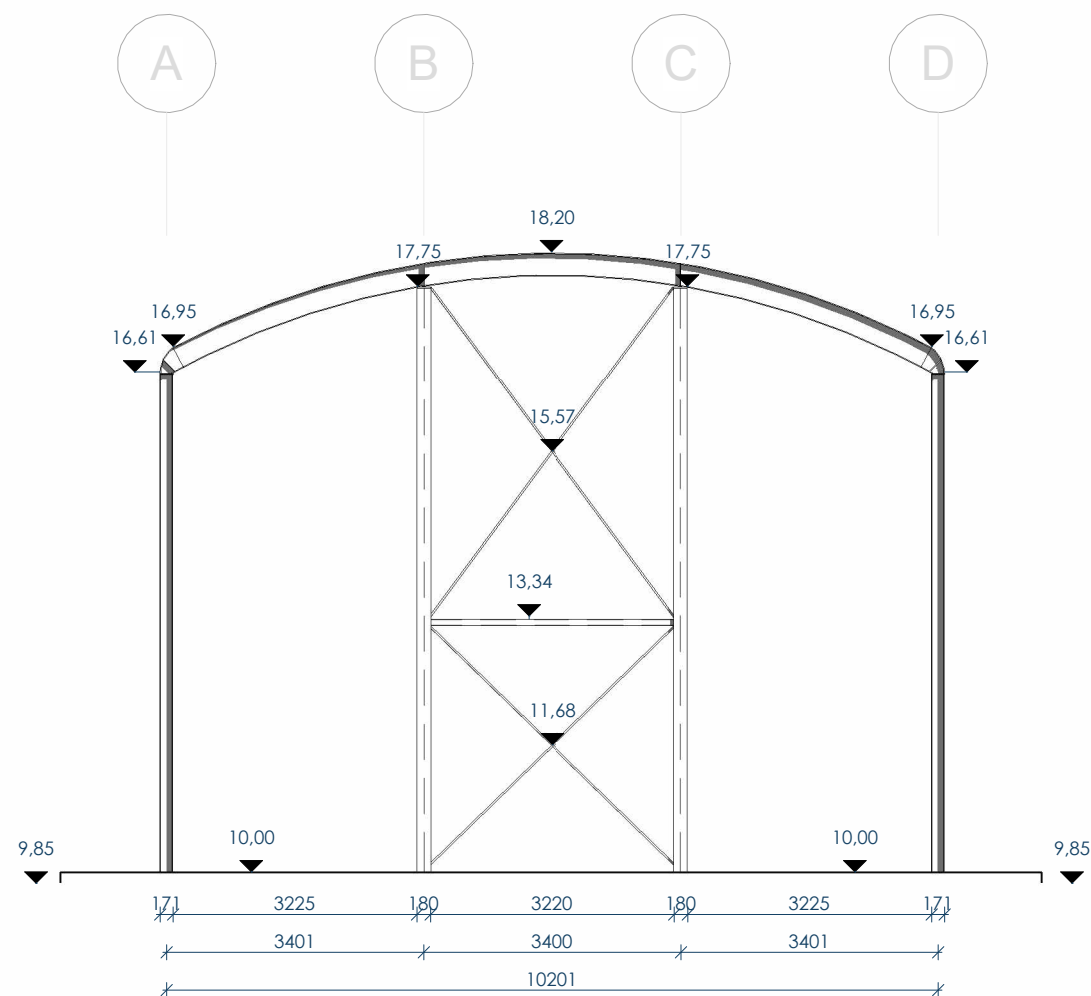



Facade - Vest, Stål
1 : 100

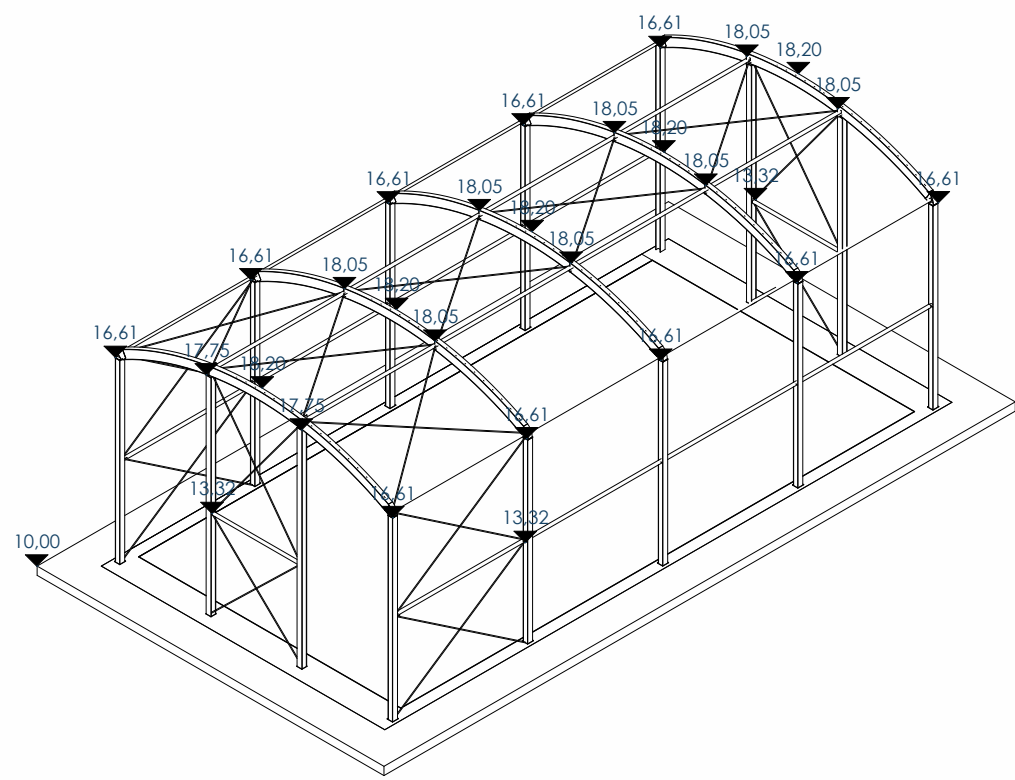

Rev. nr.: Tegn navn: Stål, Facader S/V	Rev. dato:	Udarb.: Beskrivelse:	Tegn nr.: A-4-X-02	Rev nr:	Arkitekt: Arkition Arkitektur og konstruktioner
Sag: Padel 365			Sags nr.: 22-0801	Status: Skitseprojekt	Entreprenør:
Byggeadr.:				Mat.nr.:	
Målestok: 1 : 100	Udarb.: MIT	Godkendt: MBA	Dato: 2022.08.30		

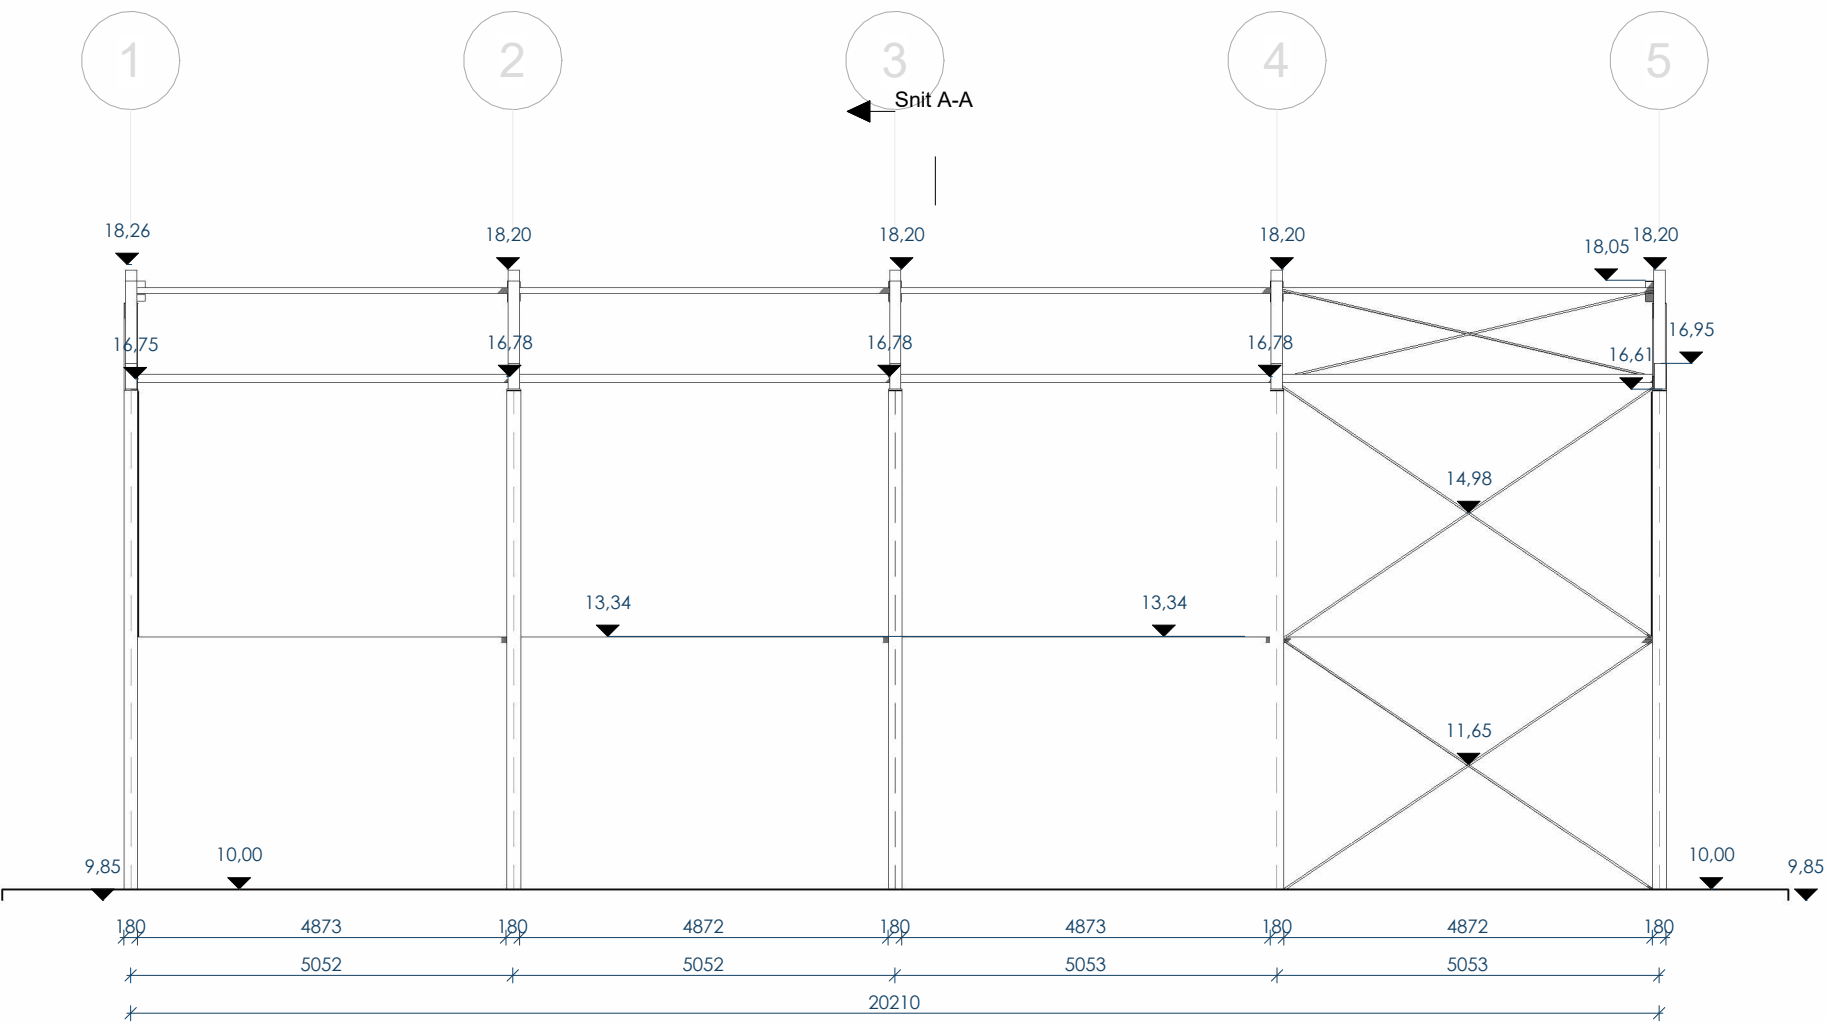

Facade - Nord, Stål
1 : 100

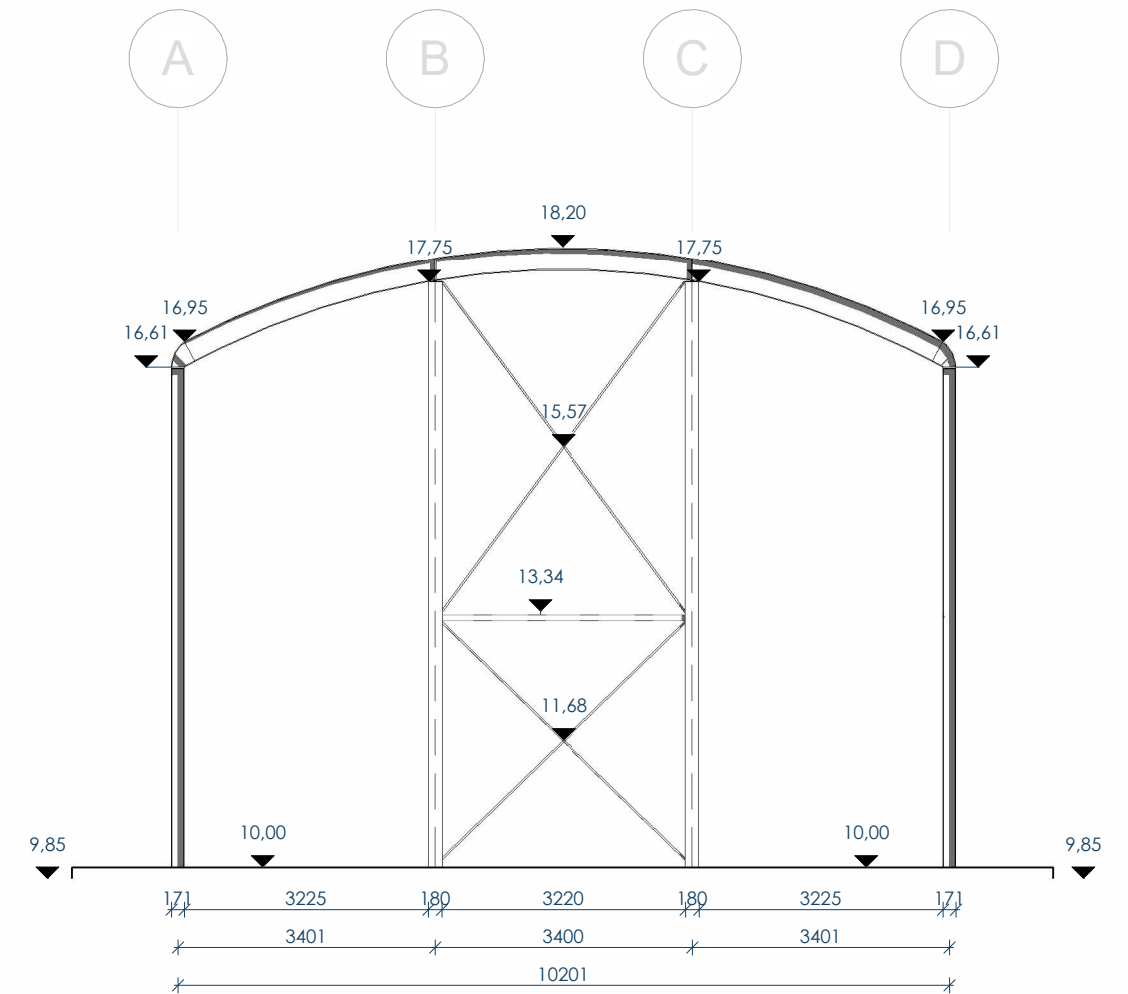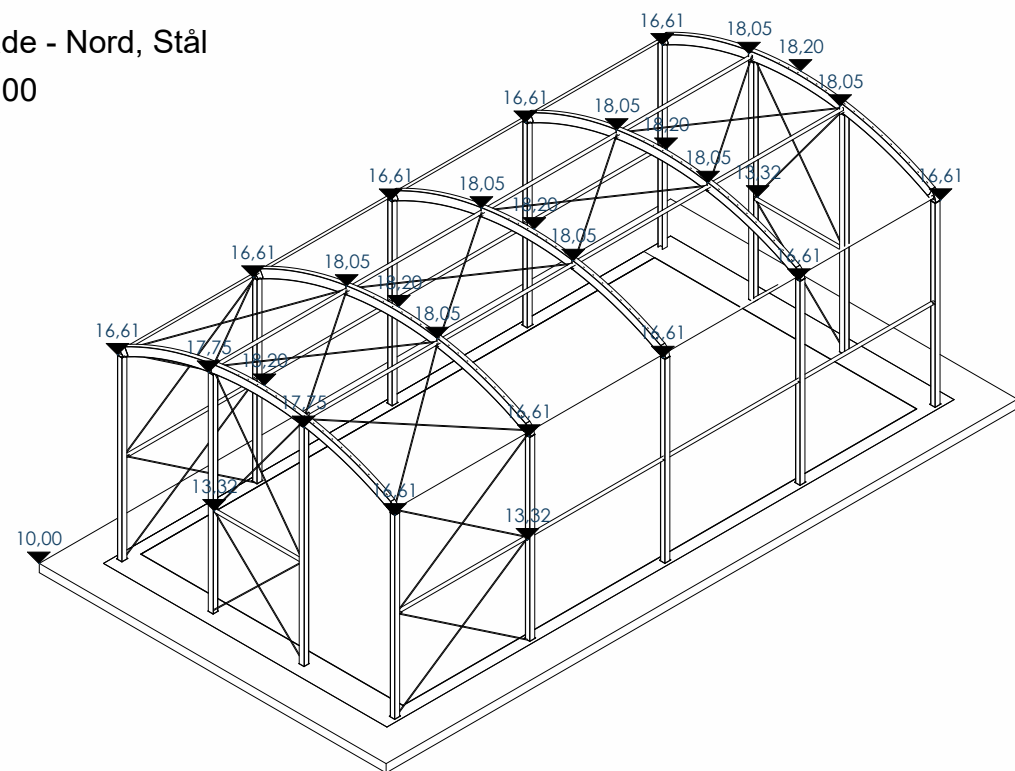

Facade -Øst, Stål
1 : 100

Rev. nr.:	Rev. dato:	Udarb.:	Beskrivelse:	Tegn nr.:	Rev nr.:	Arkitekt:
Tegn navn:				A-4-X-04		Arkition
Sag:				Sags nr.:	Status:	Arkitektur og konstruktioner
				22-0801	Skitseprojekt	
Byggeadr.:				Mat.nr.:		Entreprenør:
Målestok:	Udarb.:	Godkendt:	Dato:			
1 : 100	MIT	MBA	2022.08.30			

