


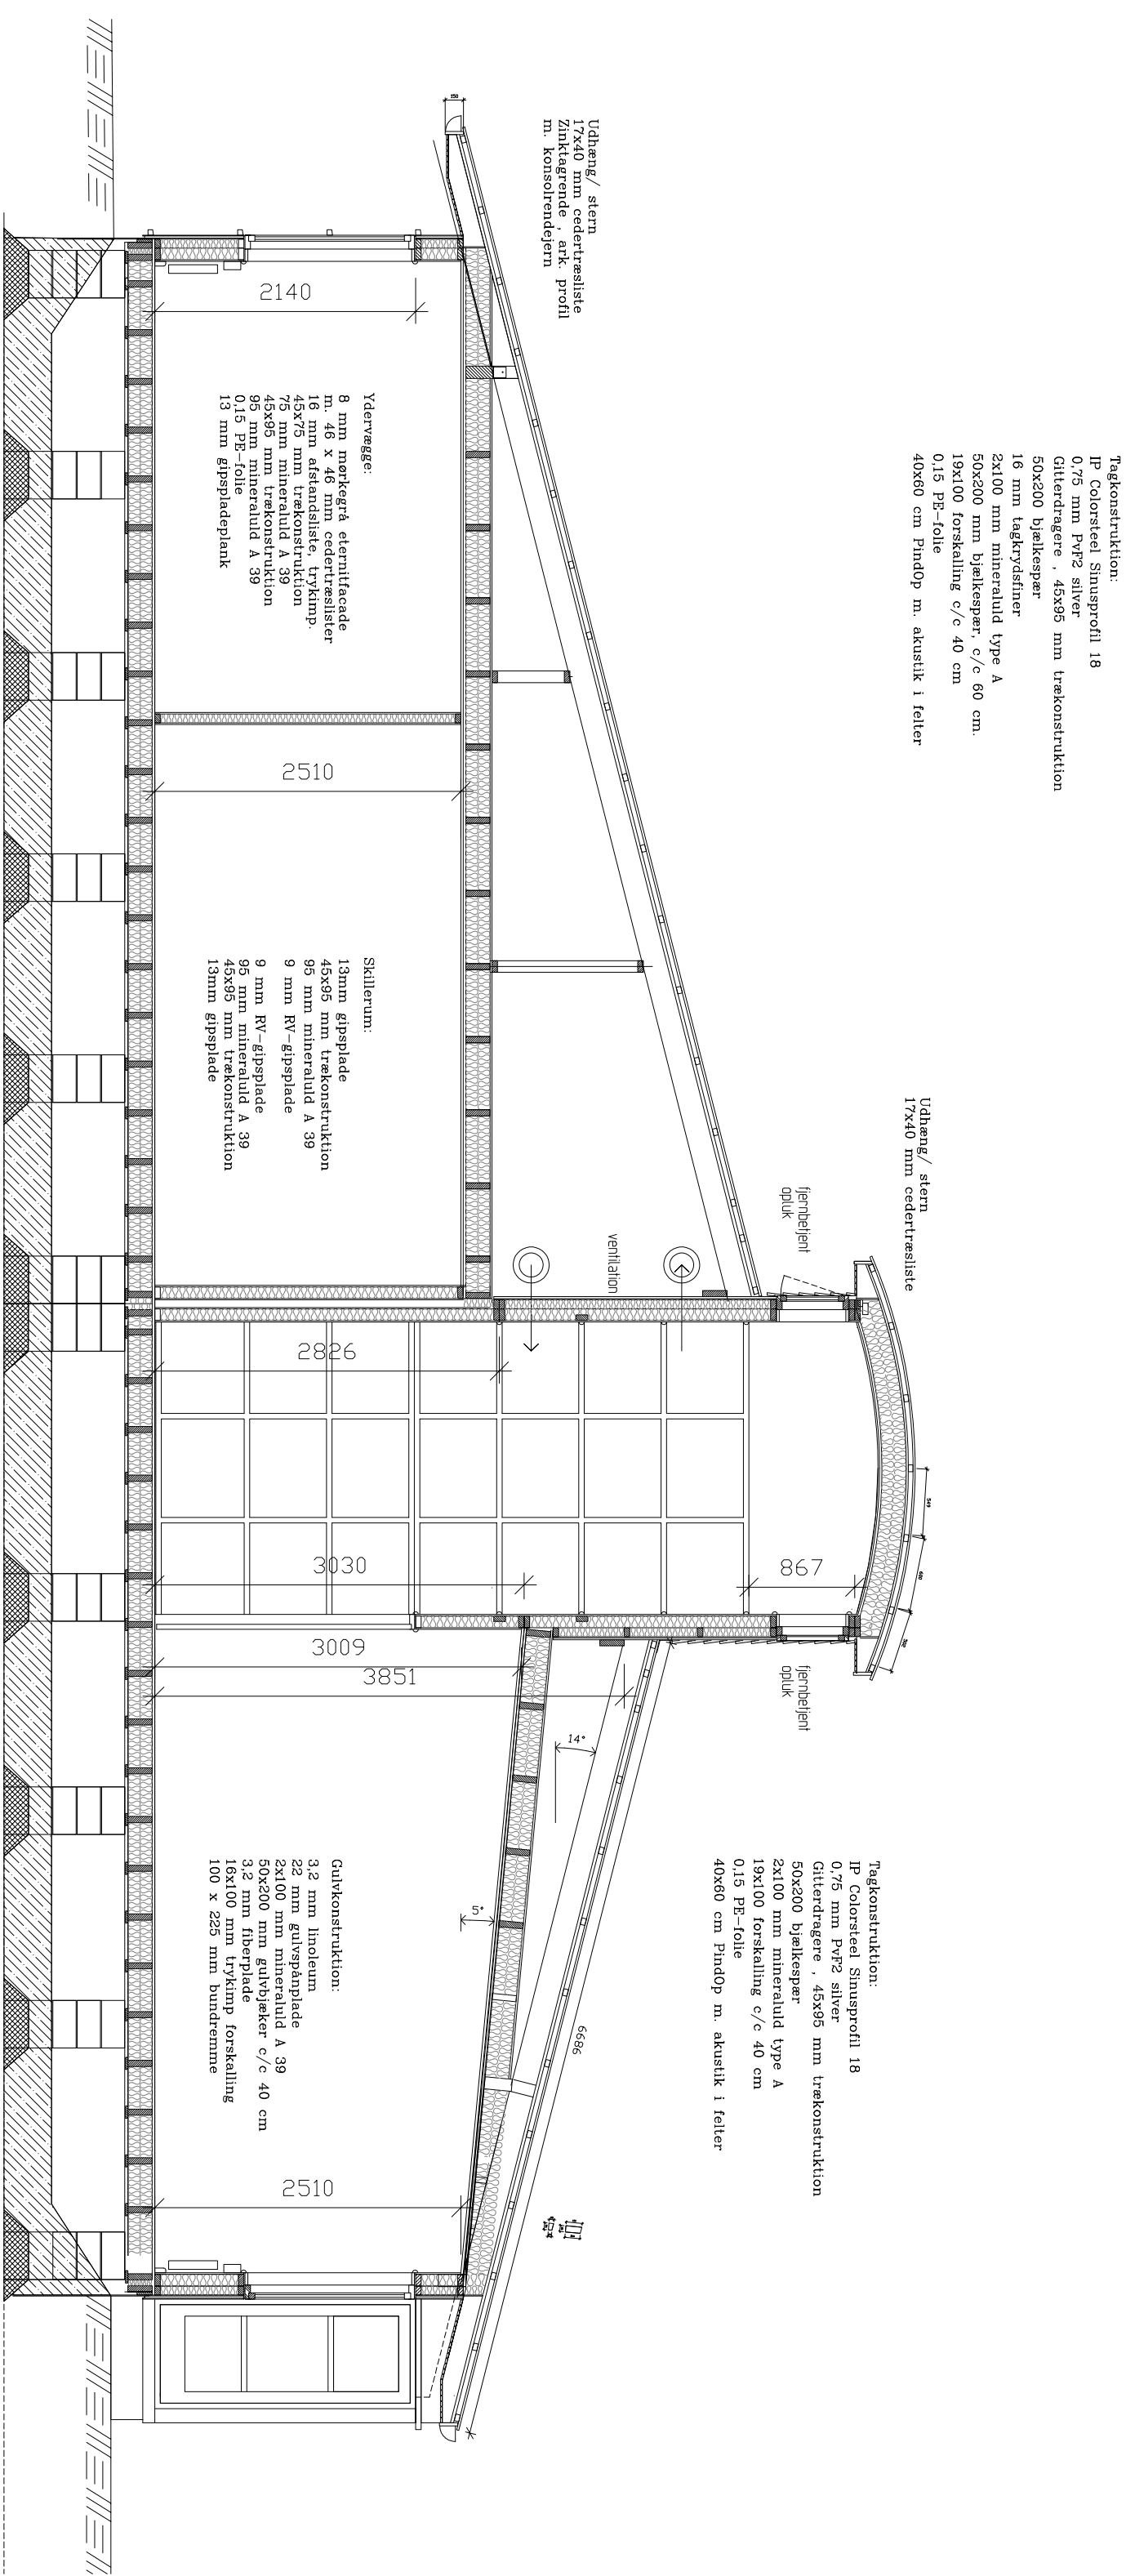

Tegn. vedr.: Snit	Mål: 1:50	Dato: 000520	Rev: 000820	Sag. nr.: 100500
-------------------	-----------	--------------	-------------	------------------

Projekt: Mindstrupgård Sortering og Genbrug, Tunevej 30, Vindinge, 4000 Roskilde	Tegn. nr.: 05
--	---------------

DMK Pavilloner Hjulmagervej 7, 4300 Holbæk	Tel: nr 59441047 Fax 59440036
--	-------------------------------