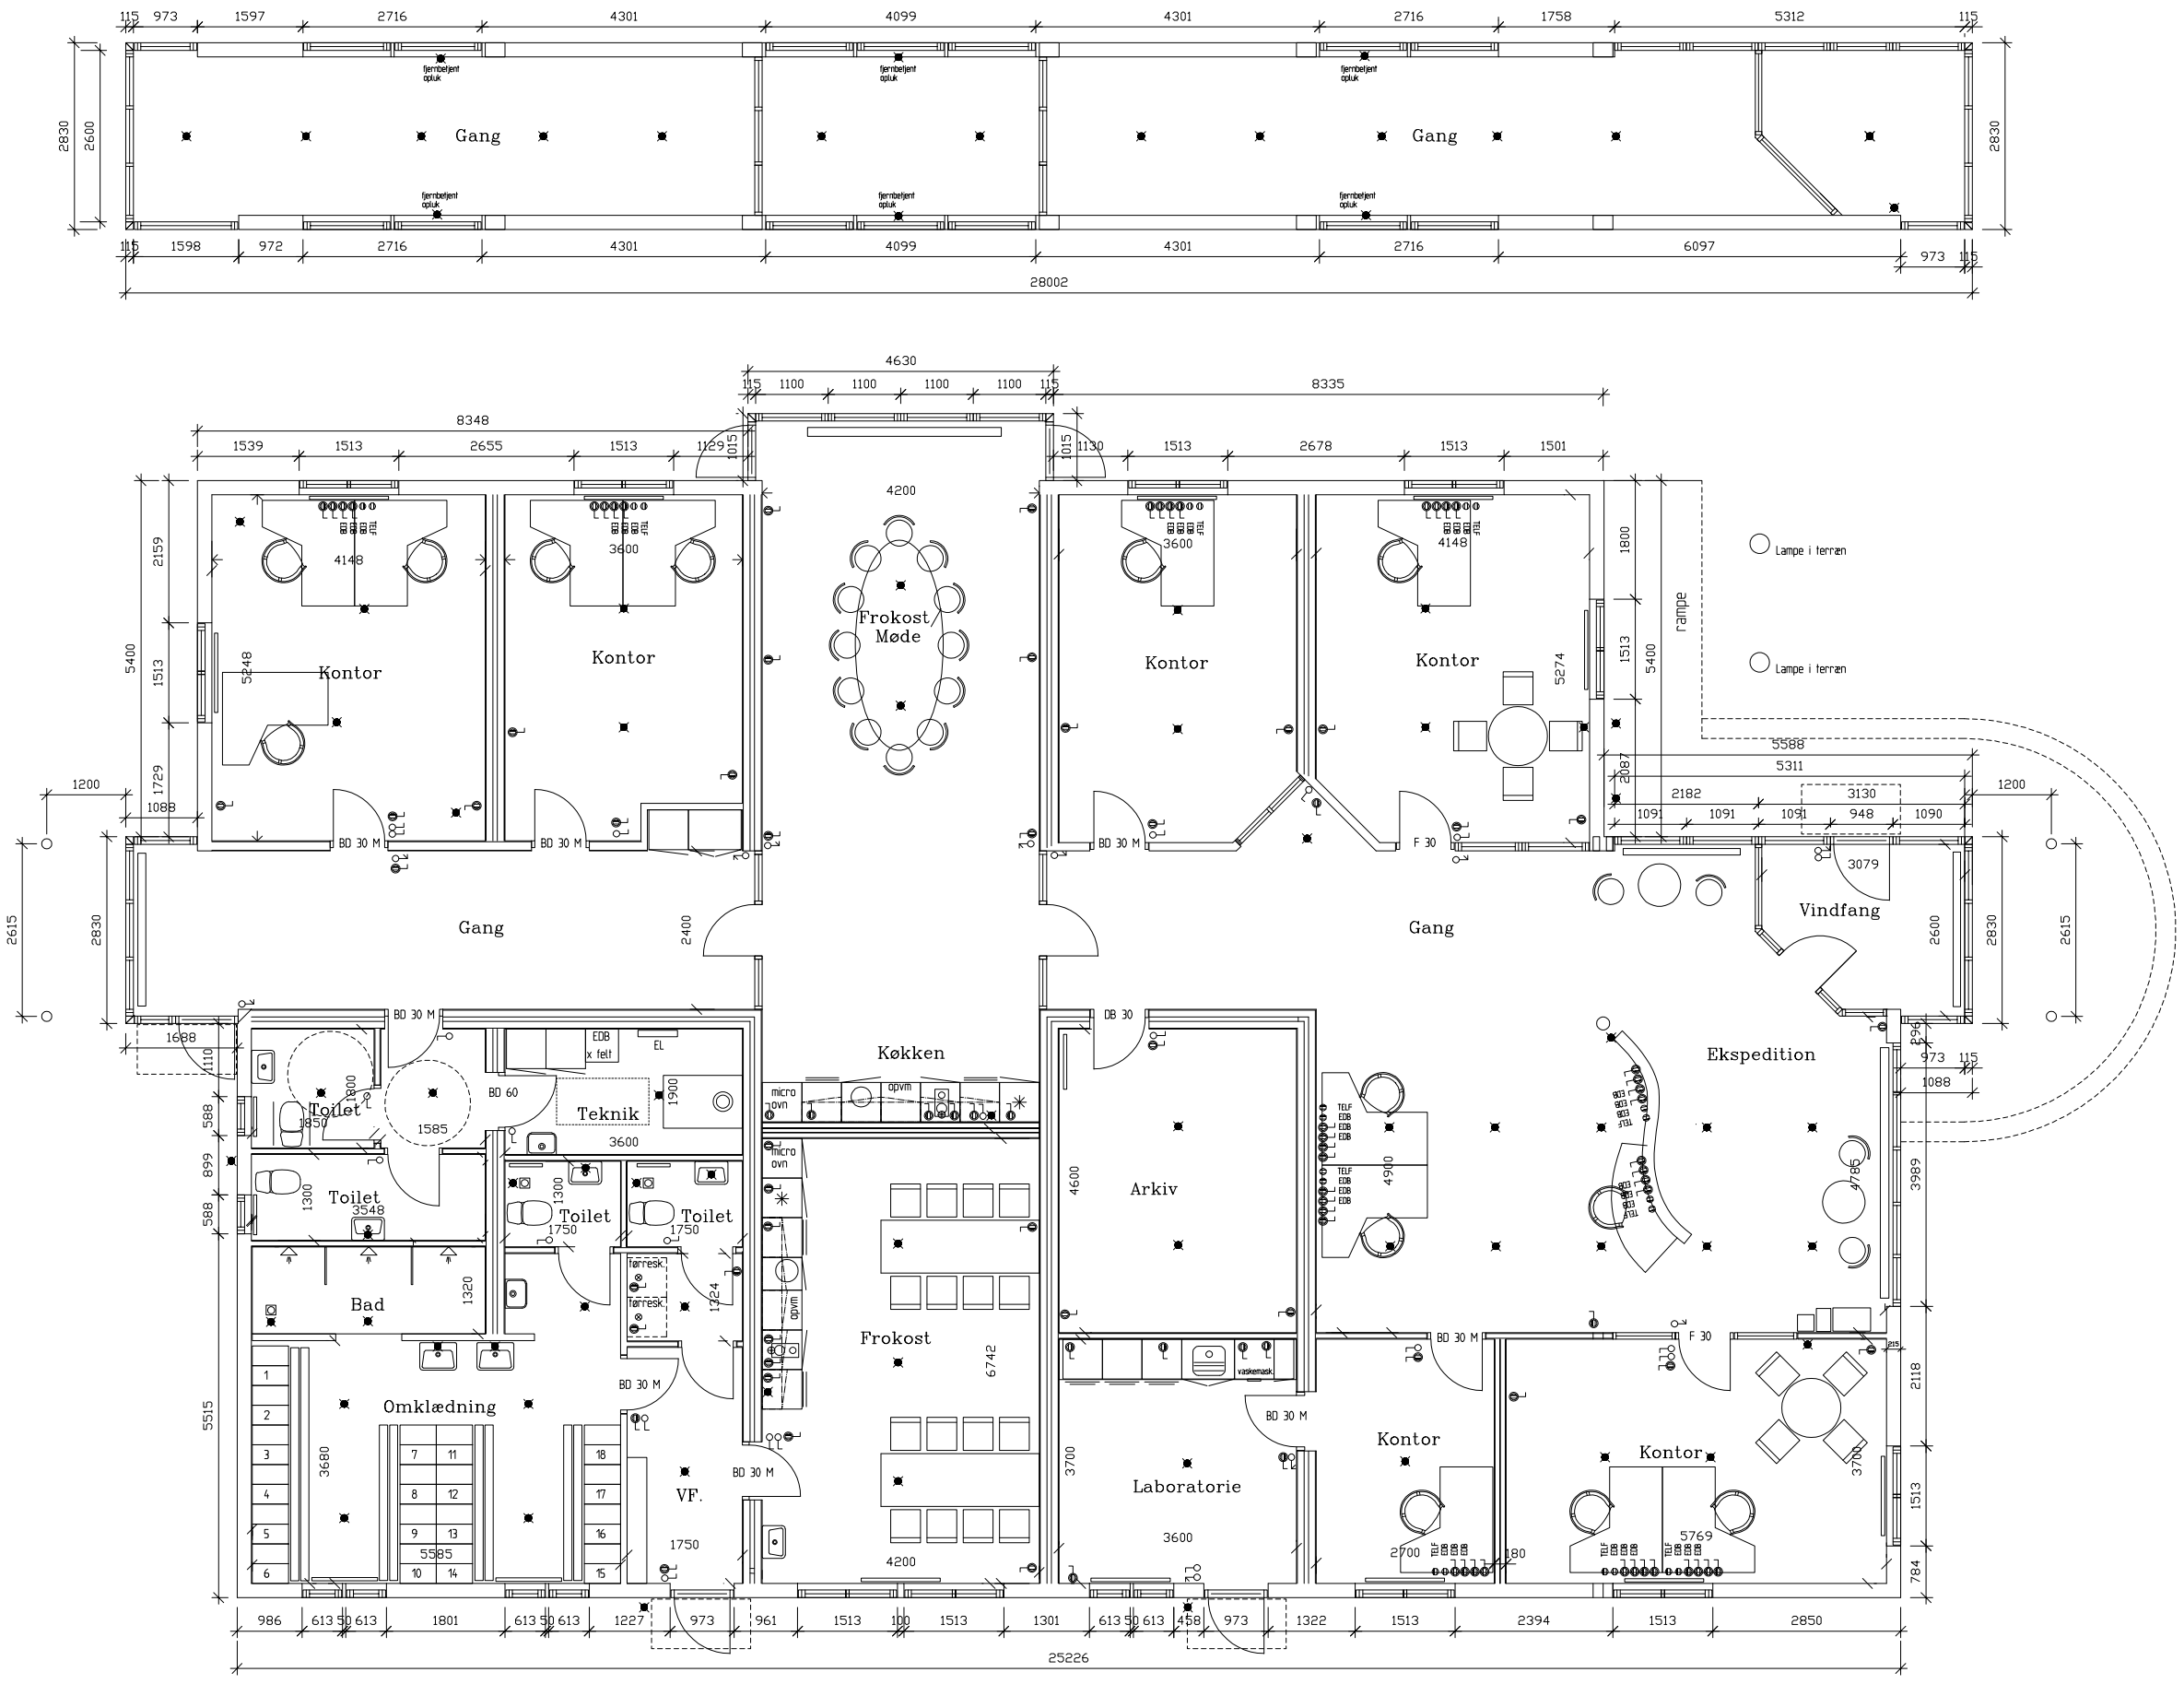

Grundplan 417 kvm

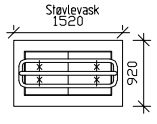

Tegn. vedr:	Grundplan Gulvbelægning	Mål: 1:50	Dato: 000520 Rev. 001024	Sag nr.	100500
Projekt:	Mindstrupgård Sortering og Genbrug, Tunevej 30, Vindinge, 4000 Roskilde			Tegn. nr.	02
DMK Pavilloner	Hjulmagervej 7, 4300 Holbæk		Telf. nr 59440047 Fax 59440036		