


Tagkonstruktion:
IP Colorsteel Sinusprofil 18
0,75 mm PVF2 silver
Gitterdragere , 45x95 mm trækonstruktion
50x200 bjælkespær
16 mm tagkrydsfiner
2x100 mm mineraluld type A
50x200 mm bjælkespær, c/c 60 cm.
19x100 forskalling c/c 40 cm
0,15 PE-folie
40x60 cm PindOp m. akustik i felter

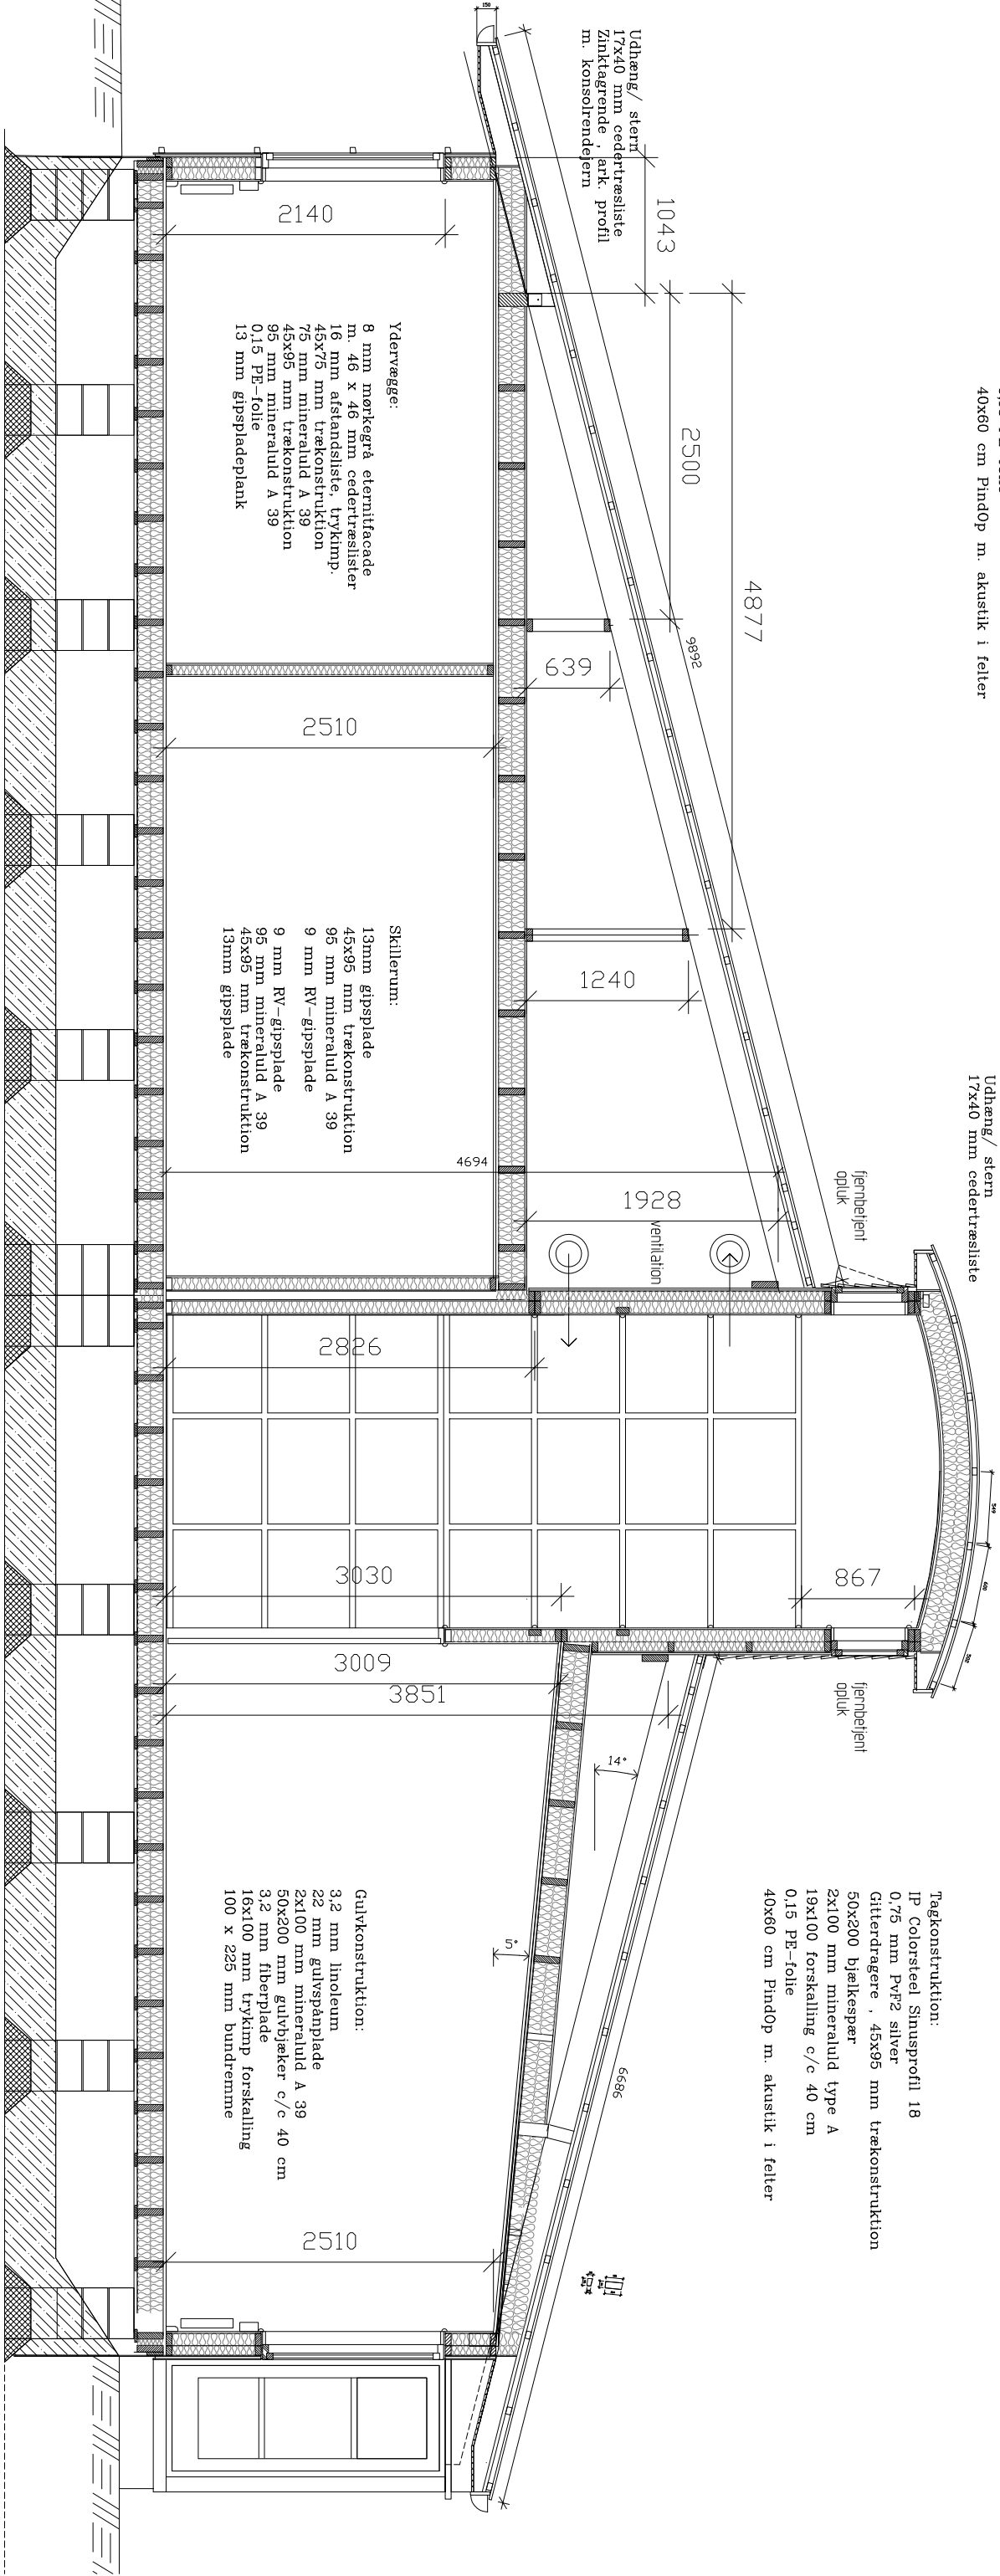

Fundament:
ø 35 cm Instubeton, 10 MPa.
19x38x49 cm lecablokke
0,15 mm PE-folie på terræn (sort)
8 mm eternitskorte
50x210 mm ventilationsriste med net

Tegn. vedf.:	Snit	Mål: 1:50	Dato: 000520	Rev.: 000820	Sag. nr.: 100500
--------------	------	-----------	--------------	--------------	------------------

Projekt:	Mindstrupgård Sortering og Genbrug, Tunevej 30, Vindinge, 4000 Roskilde	Tegn. nr.: 05
----------	---	---------------

DMK Pavilloner	Hjulmagervej 7, 4300 Holbæk	Telf. nr 59441047 Fax 59440036
----------------	-----------------------------	--------------------------------