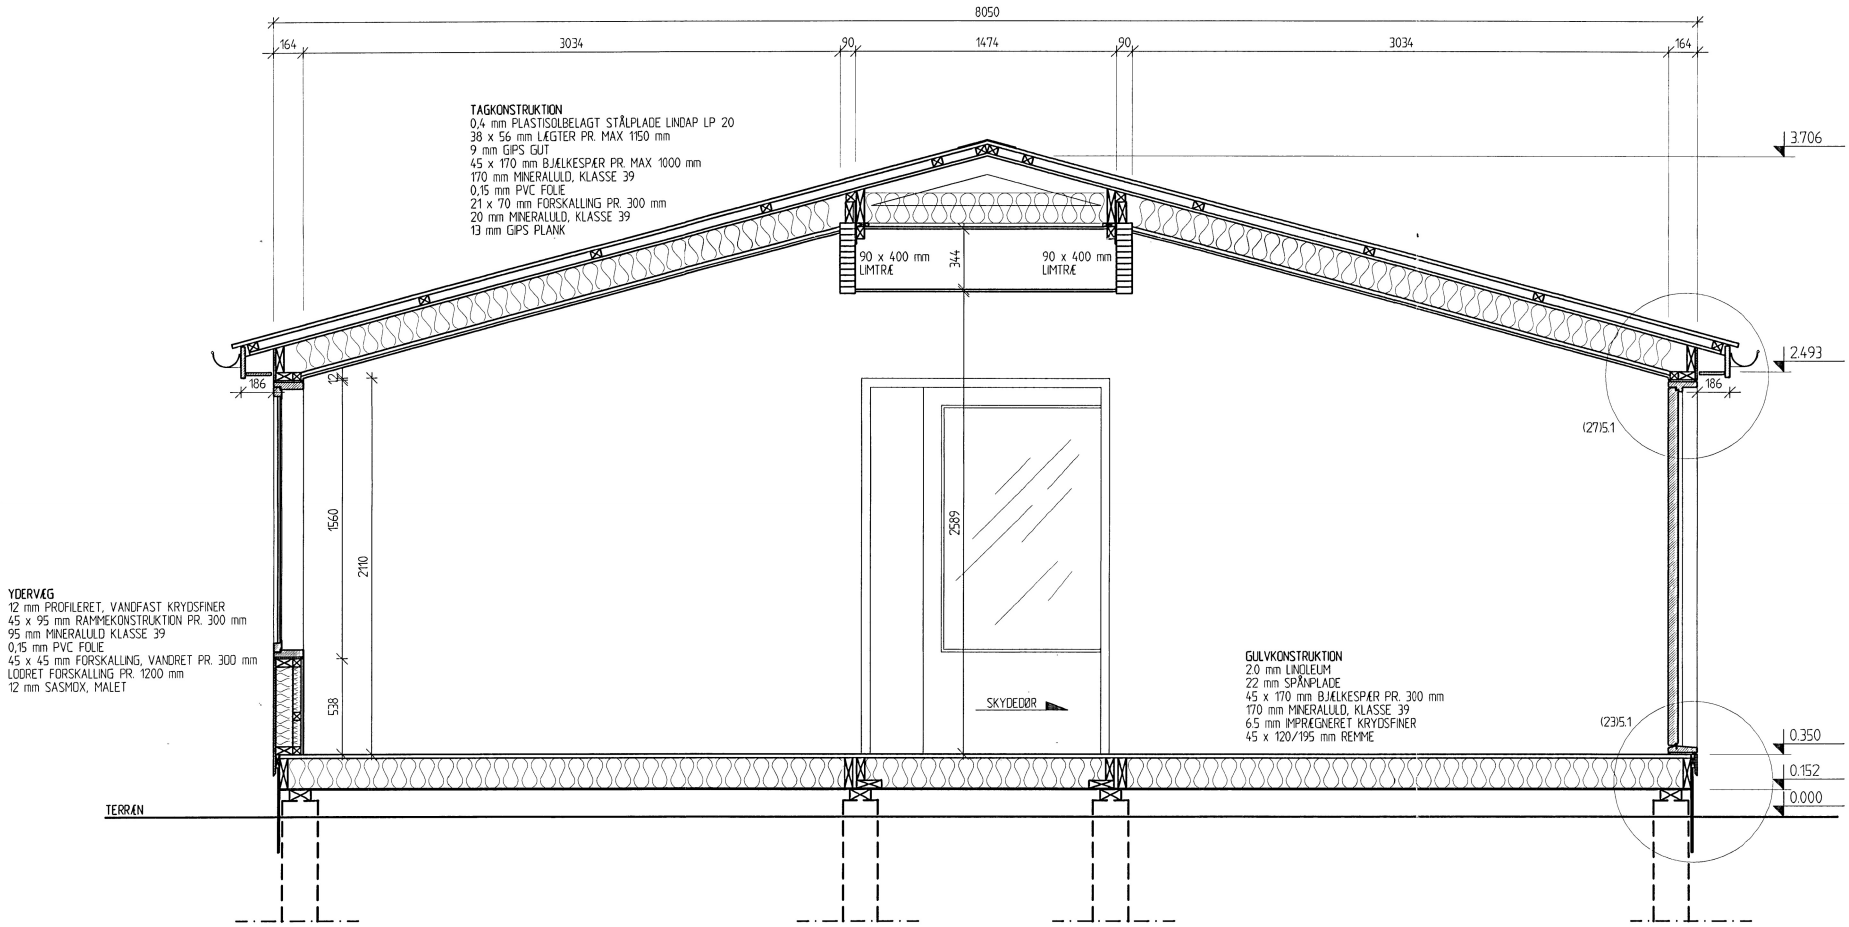

OMBYGNING AF ASYLCENTER

JELLING KOMMUNE

GENERELT SNIT

DATO : 22.07.96
REV.: XX.XX.XX

1:20

MICHAEL ULSTRUP

(99)4.2