




A væg

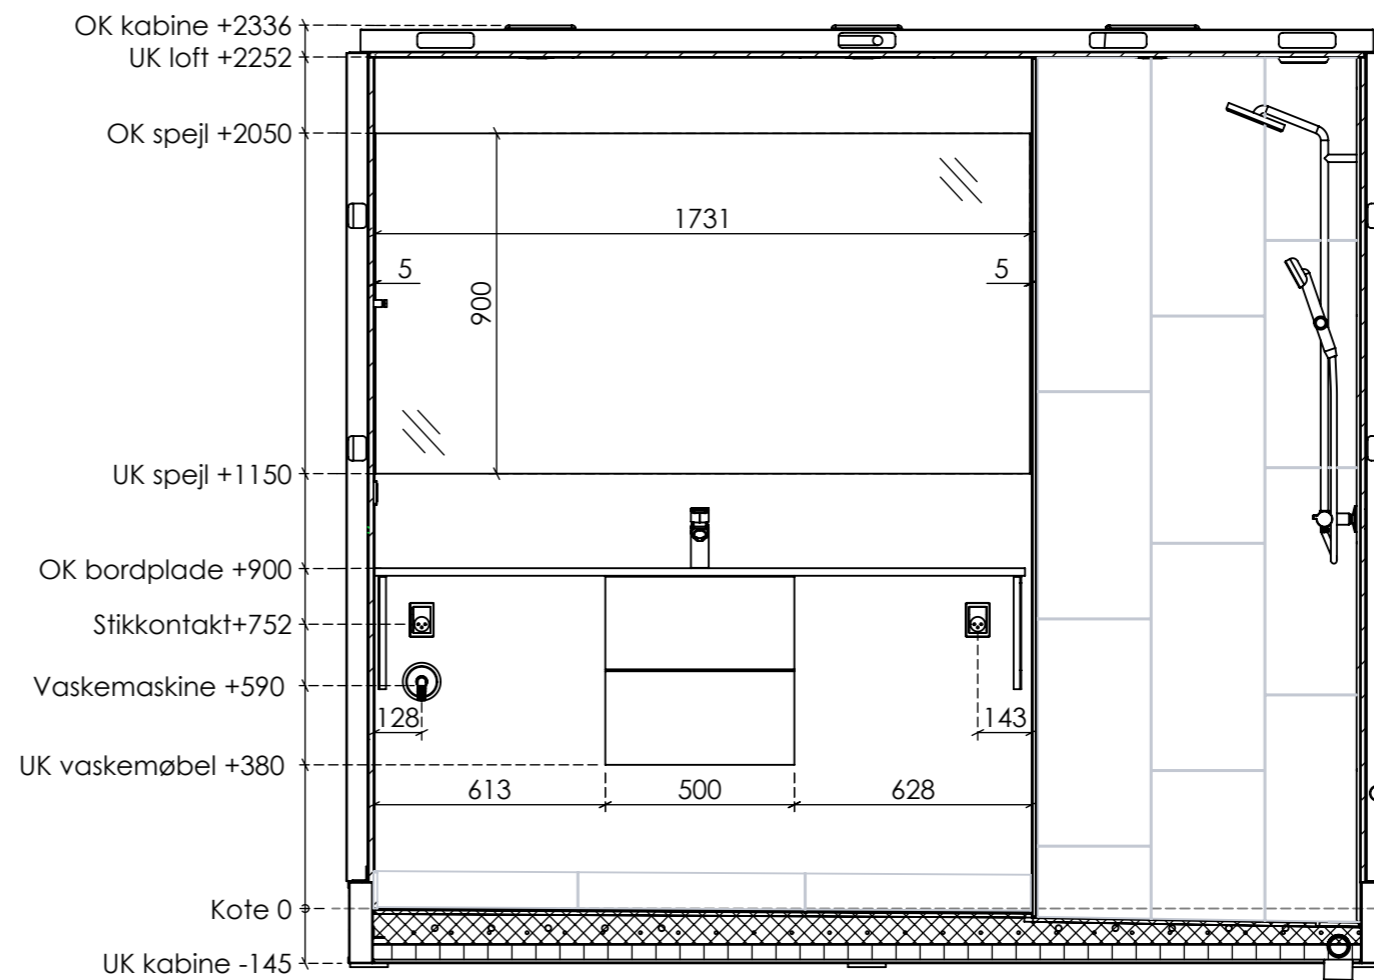




B væg

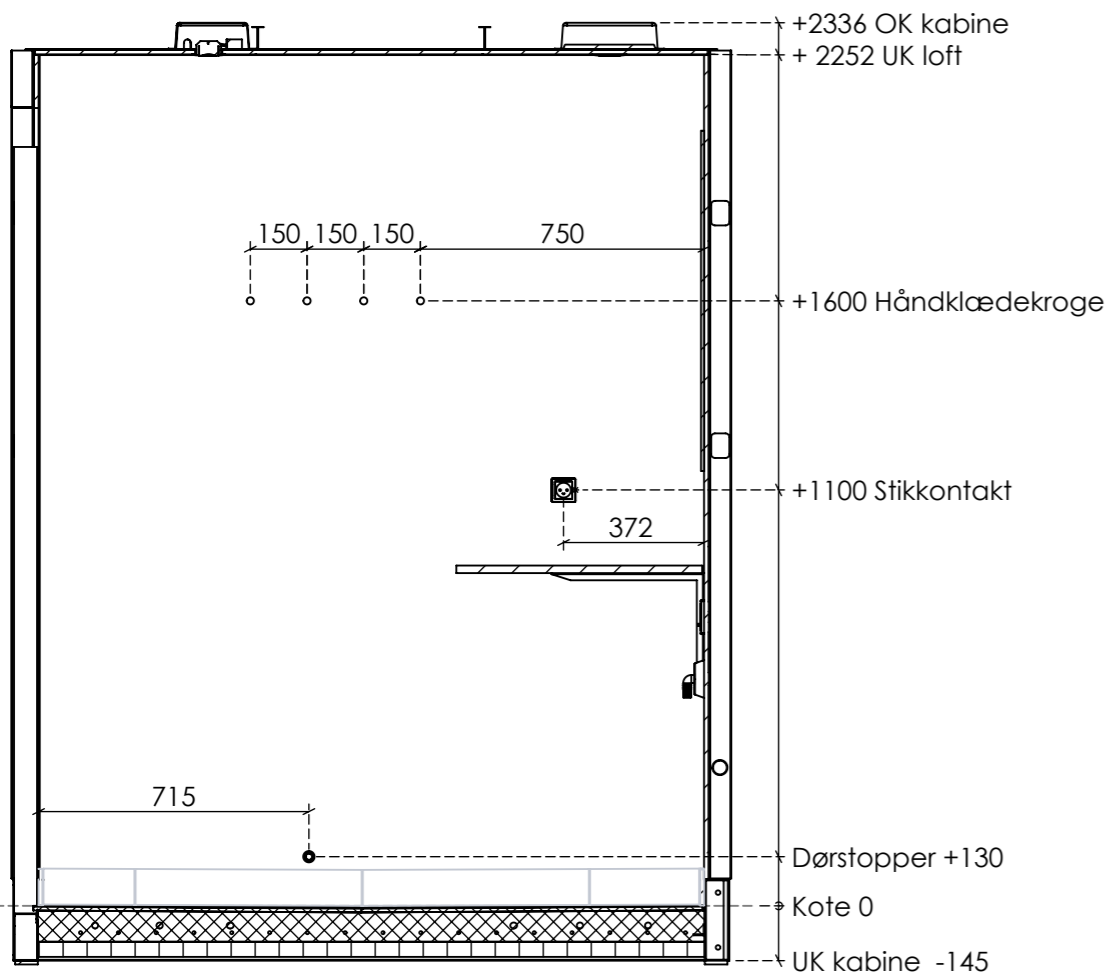


C væg

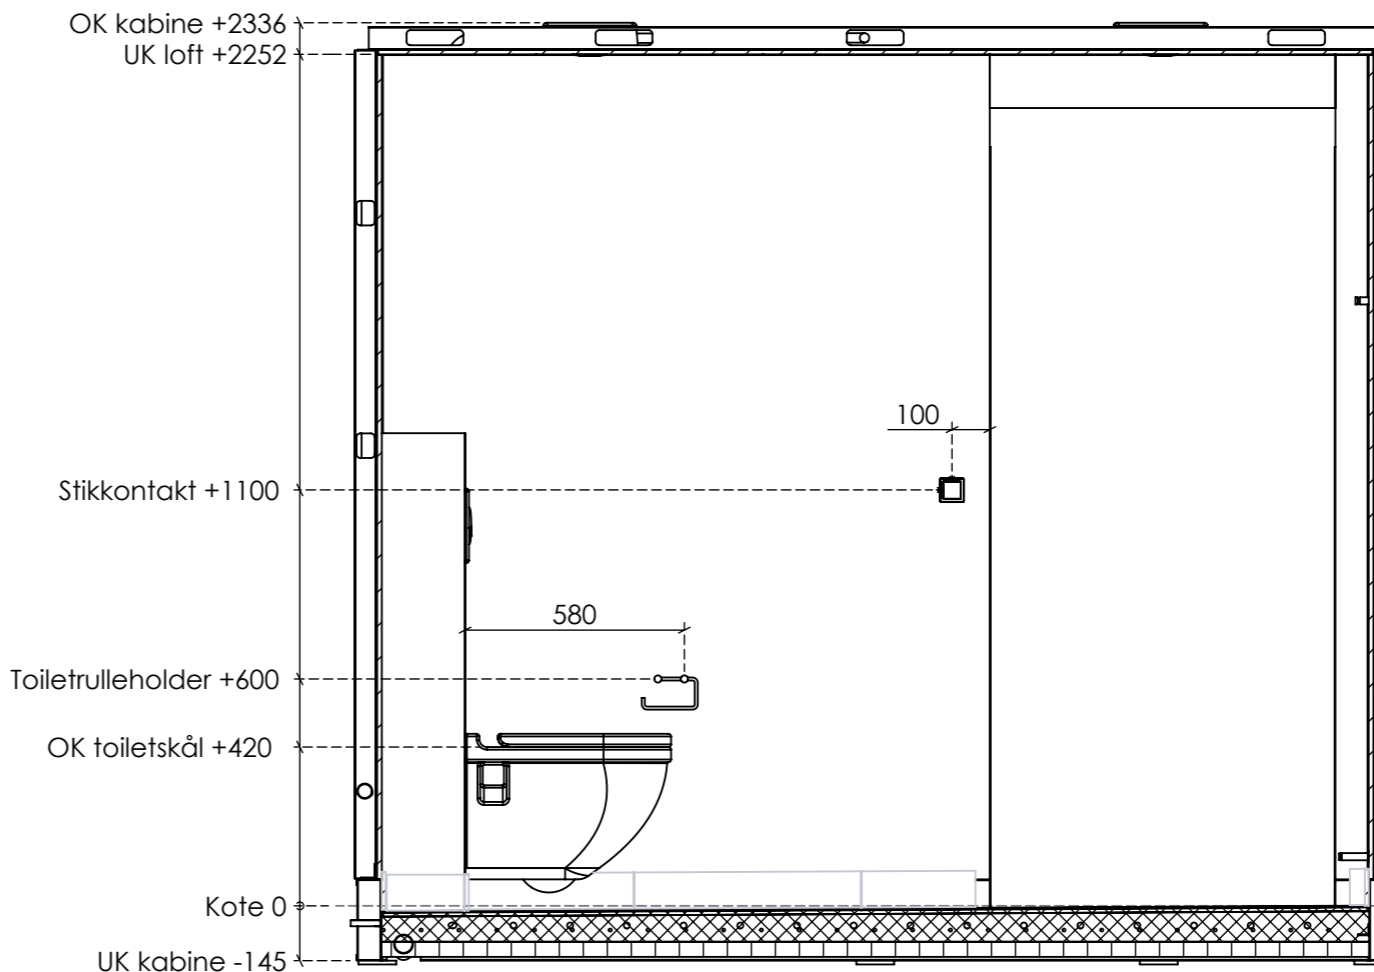

D-E-F væg

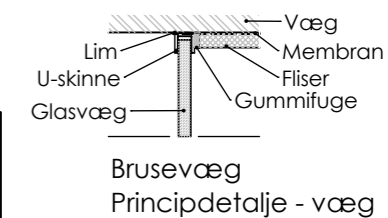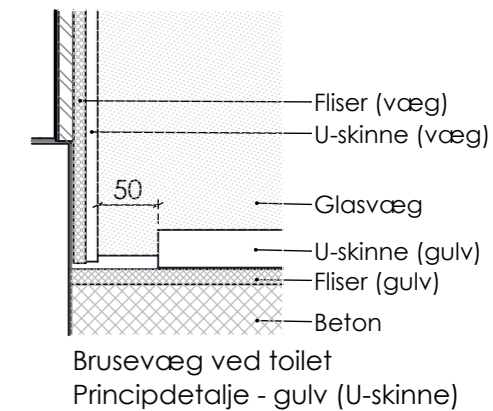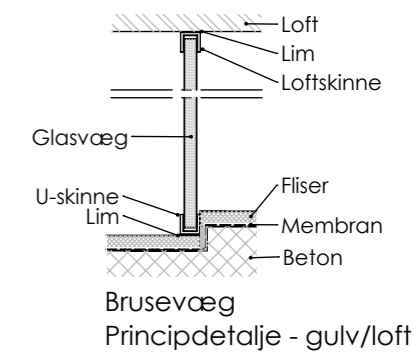


GreenBox
 Fremtidens badekabiner
 www.Greenbox.dk

Beskrivelse:
Opstalter

Kunde:
Per Aarsleff A/S

Projekt:
144 • Carlsbergbyen





Type: 9SC	Ordre antal: 3
Kunde type: 09C	Tegn. dato: 18-02-2020
Sign.: RIS	Mål: 1:20
	Rev. dato: 20-03-2020


14409SC 51

Rev
01


Gulvflise:	Nr.	Fuge bredde	Fuge
Evers Europé, Grey matt, 300x600x9,5mm	1826-0009	3 mm	Schoenox Manhattan 484453

Skærende fuger?	Fliser i dør?	Membran i dør?	Silikone fuge gulv:
Ja - A væg	Ja	Ja	Danaseal 514, Manhattan

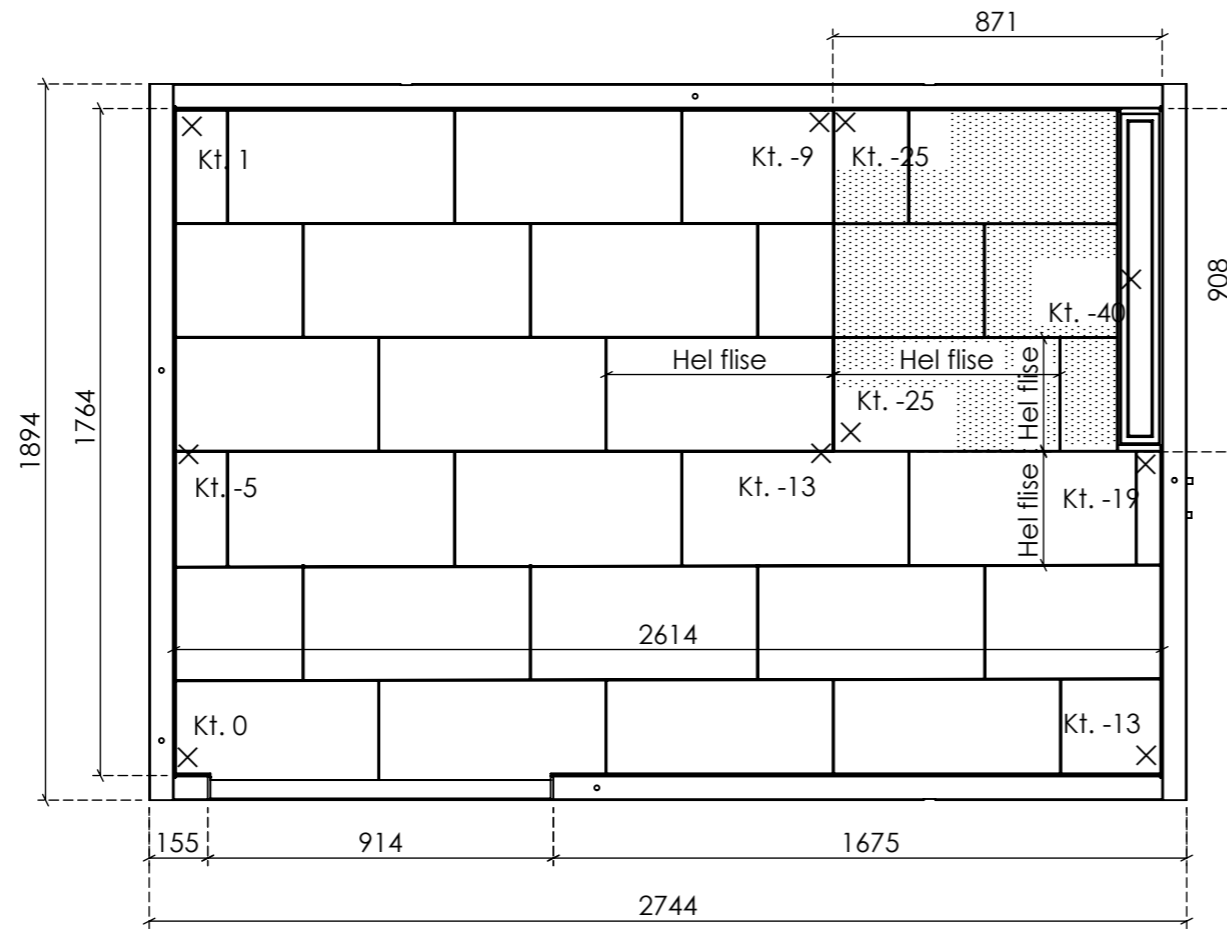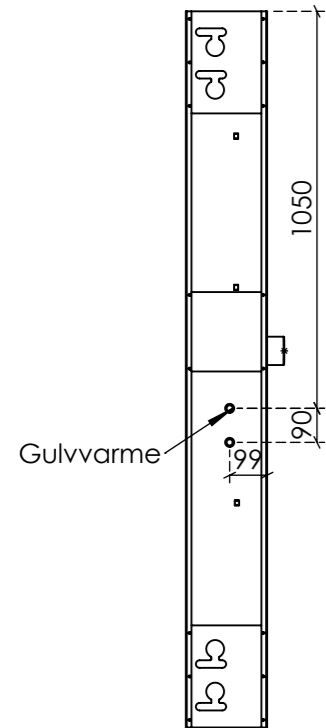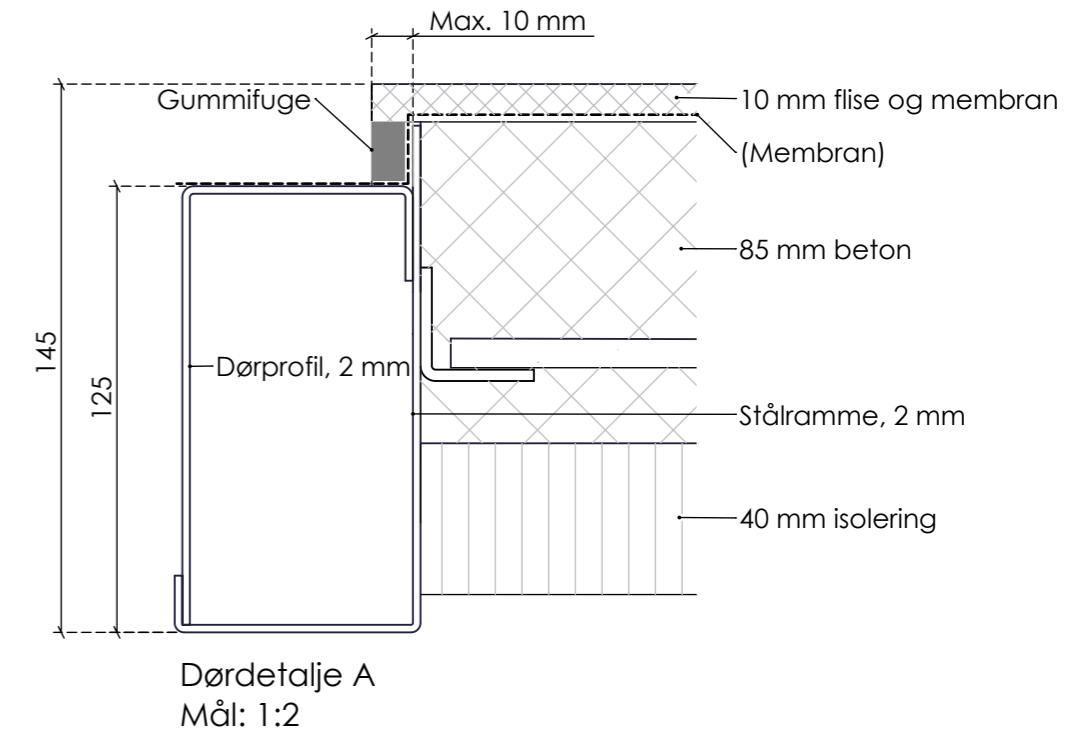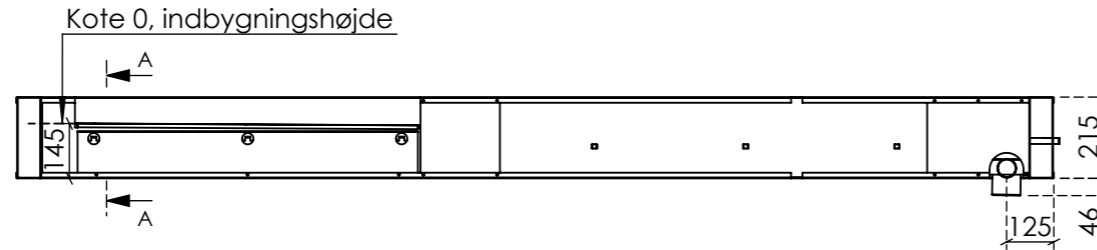



GreenBox
 Fremtidens badekabiner
www.Greenbox.dk


Beskrivelse: Fliseplan - gulv	
Kunde: Per Aarsleff A/S	
Projekt: 144 • Carlsbergbyen	
Type: 9SC	Ordre antal: 3
Kunde type: 09C	Tegn. dato: 18-02-2020
Sign.: RIS	Mål: 1:20 Rev. dato: 20-03-2020
14409SC 52	Rev. 01

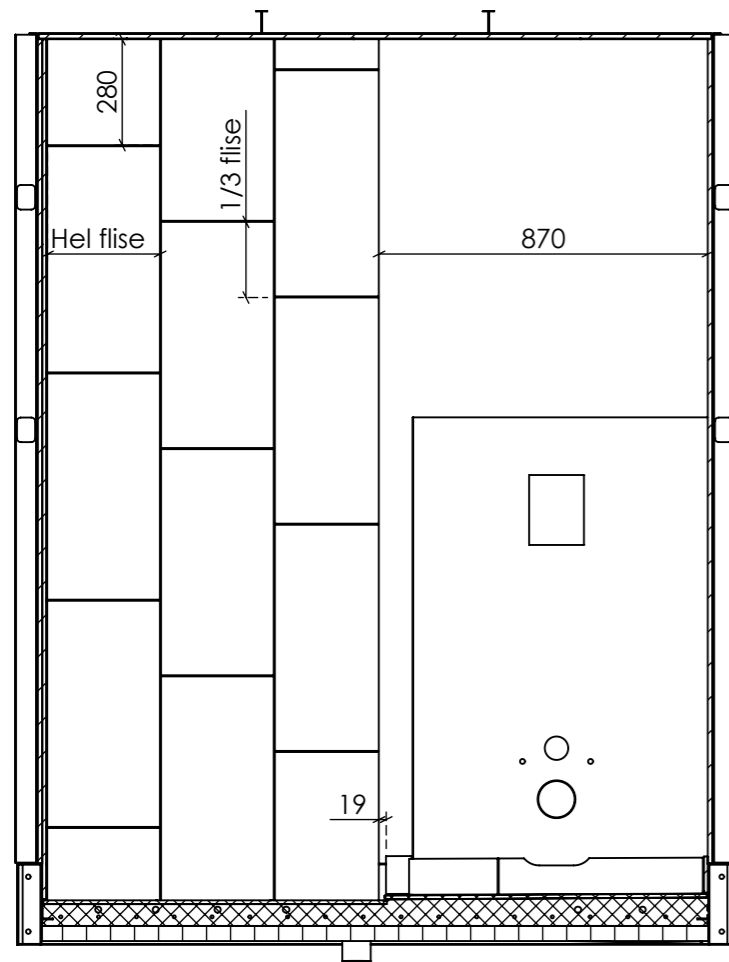


A Væg

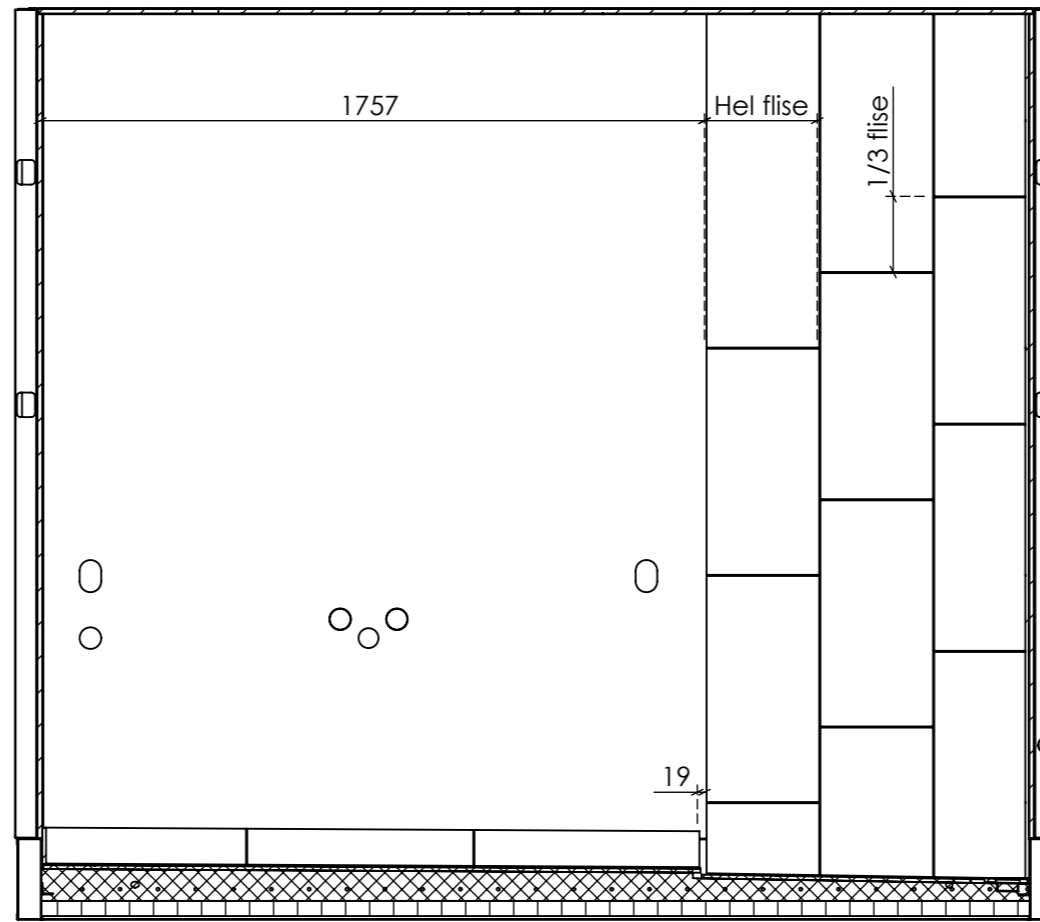

B væg

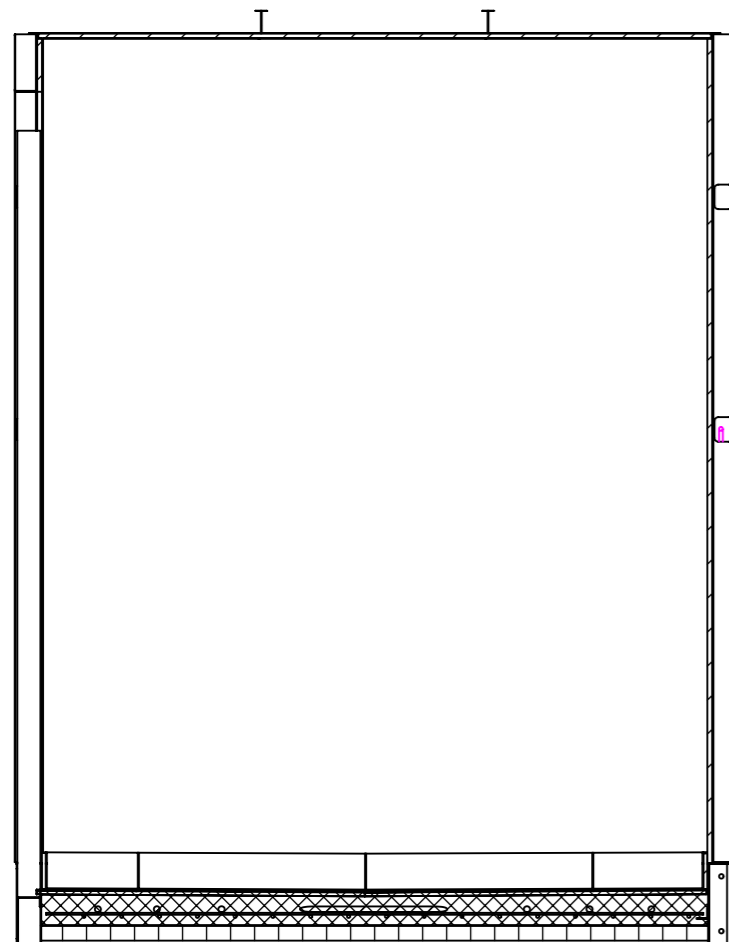

C væg

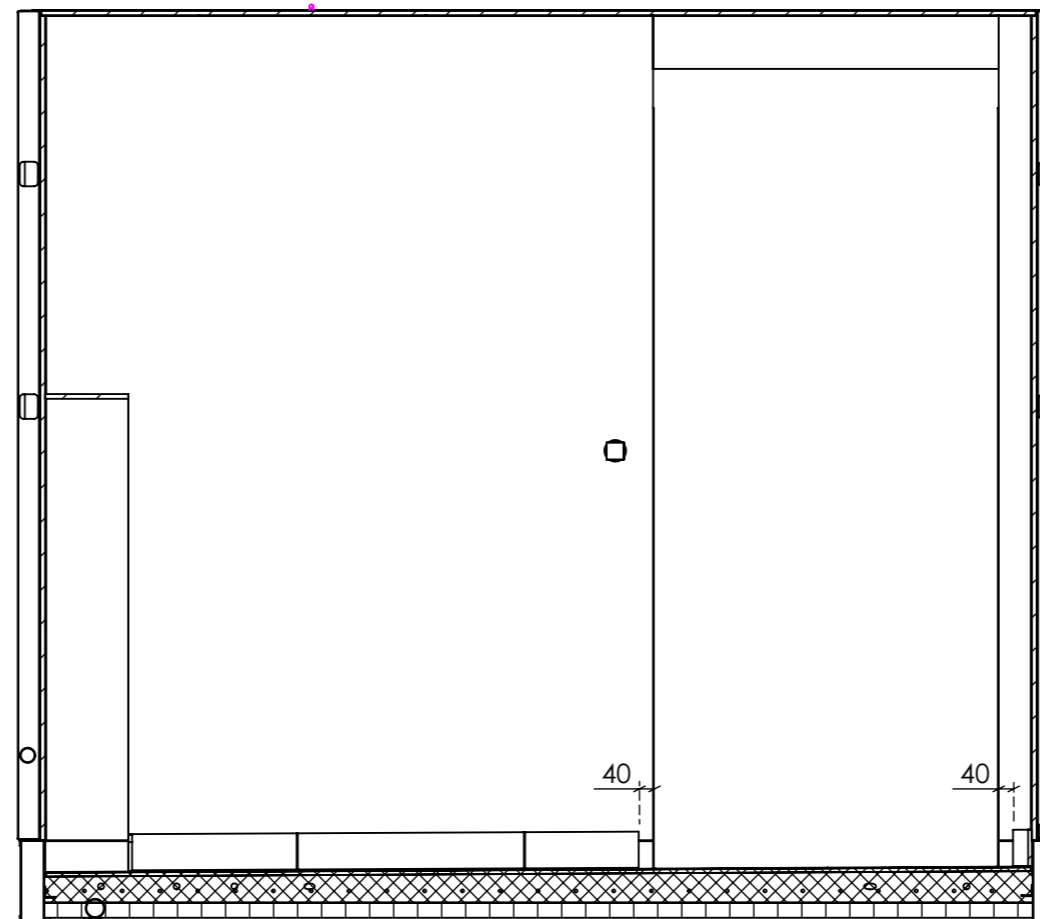


D-E-F væg


Vægflise	Nr.	Fuge
Evers Europé, Grey matt, 300x600x9,5 mm	1836-0009	Schönox, Manhattan

Skærende fuger?	Fuge bredde	Membran behandling
Ja, A væg	3 mm	Kun bruser

Sokkelflise 95 mm høj - 300x600x9,5 mm tilskæres




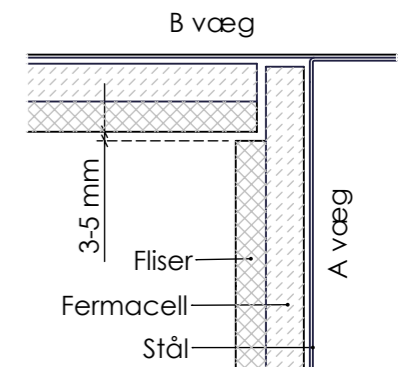


Princip for hjørnesamling



GreenBox
Fremtidens badekabiner
www.Greenbox.dk

Beskrivelse: Opstalter - vægfliser		
Kunde: Per Aarsleff A/S		
Projekt: 144 • Carlsbergbyen		
Type: 9SC	Ordre antal:	3
Kunde type: 09C	Tegn. dato:	18-02-2020
Sign.: RIS	Mål: 1:20	Rev. dato: 20-03-2020
14409SC 53		Rev. 01

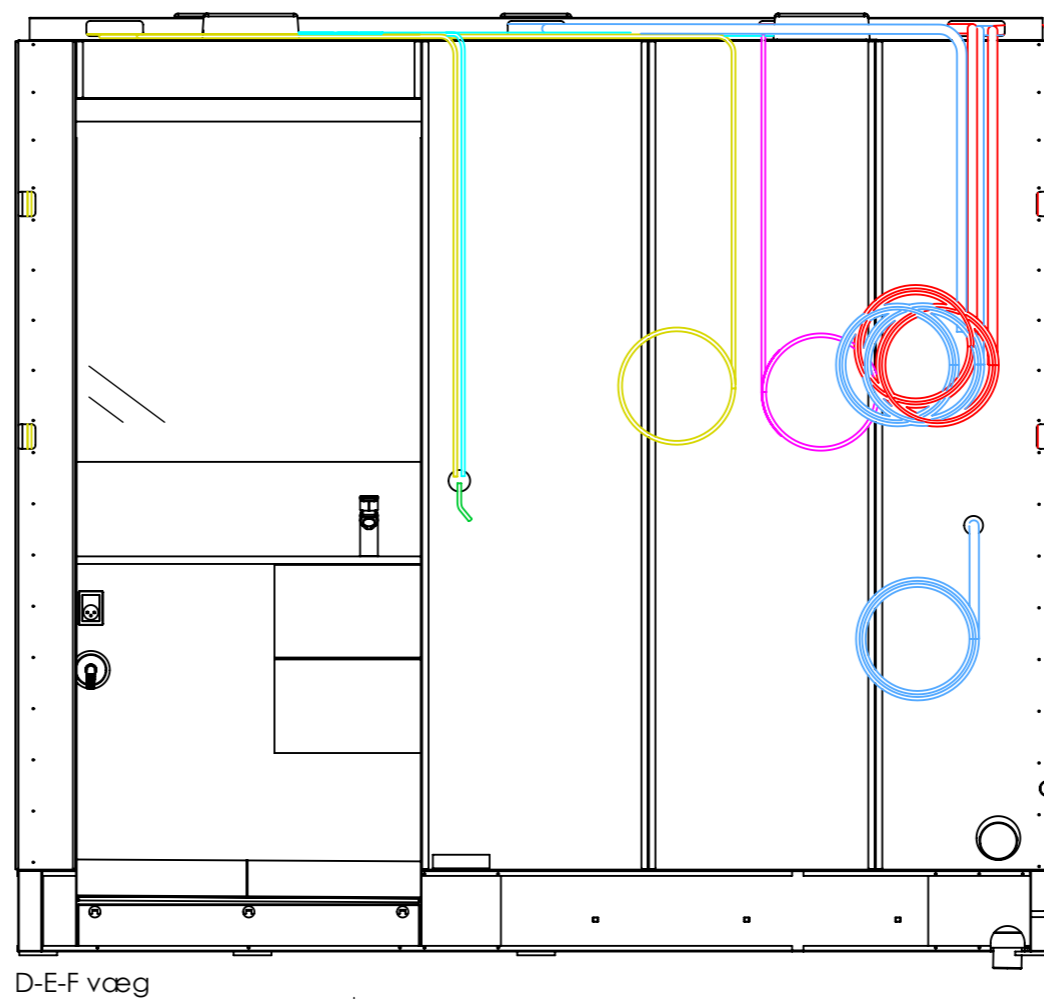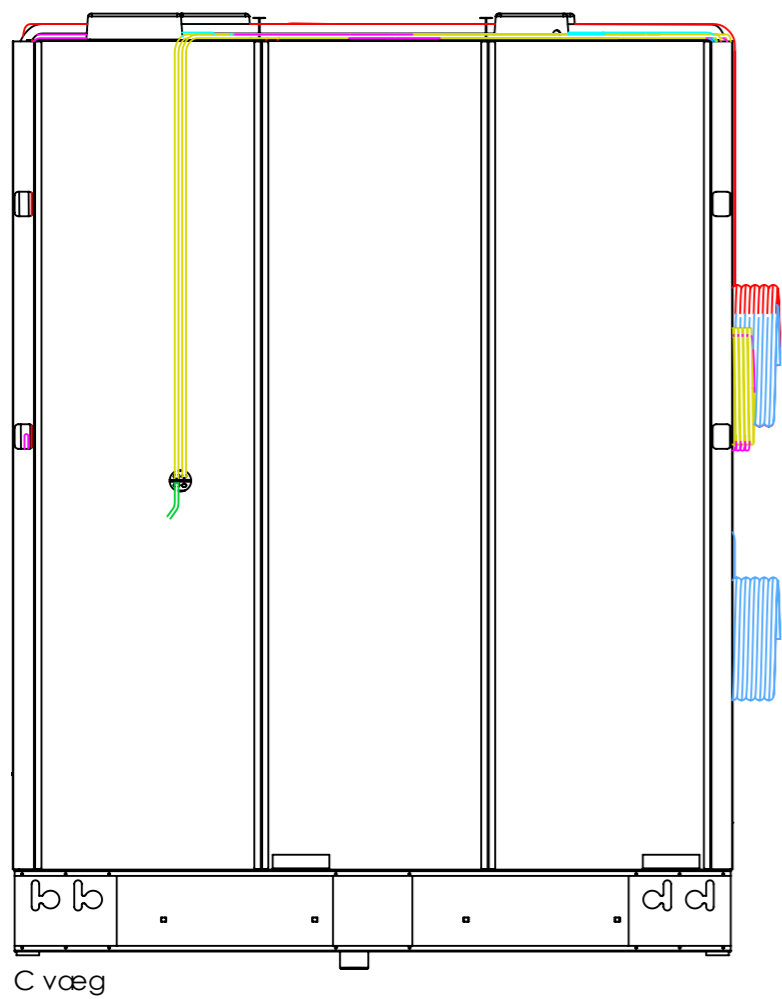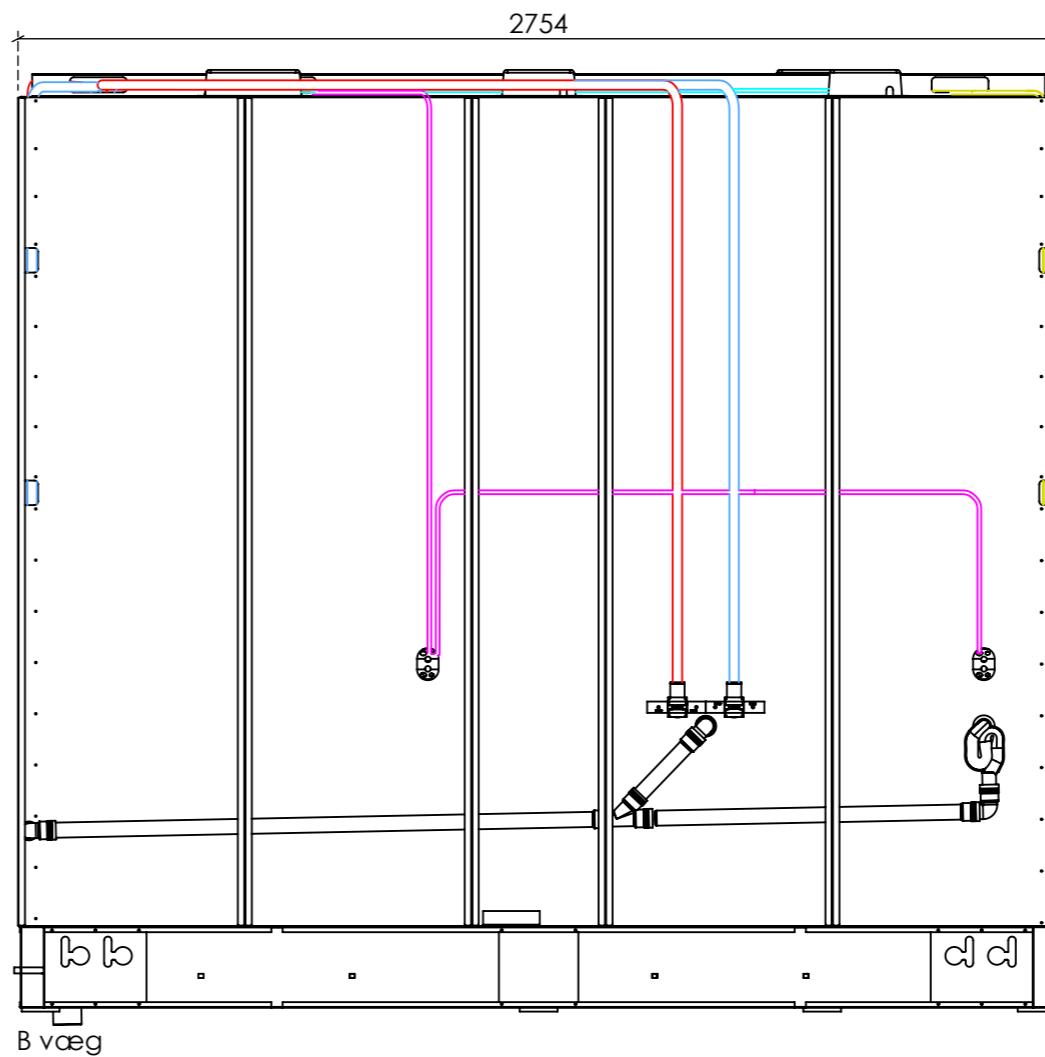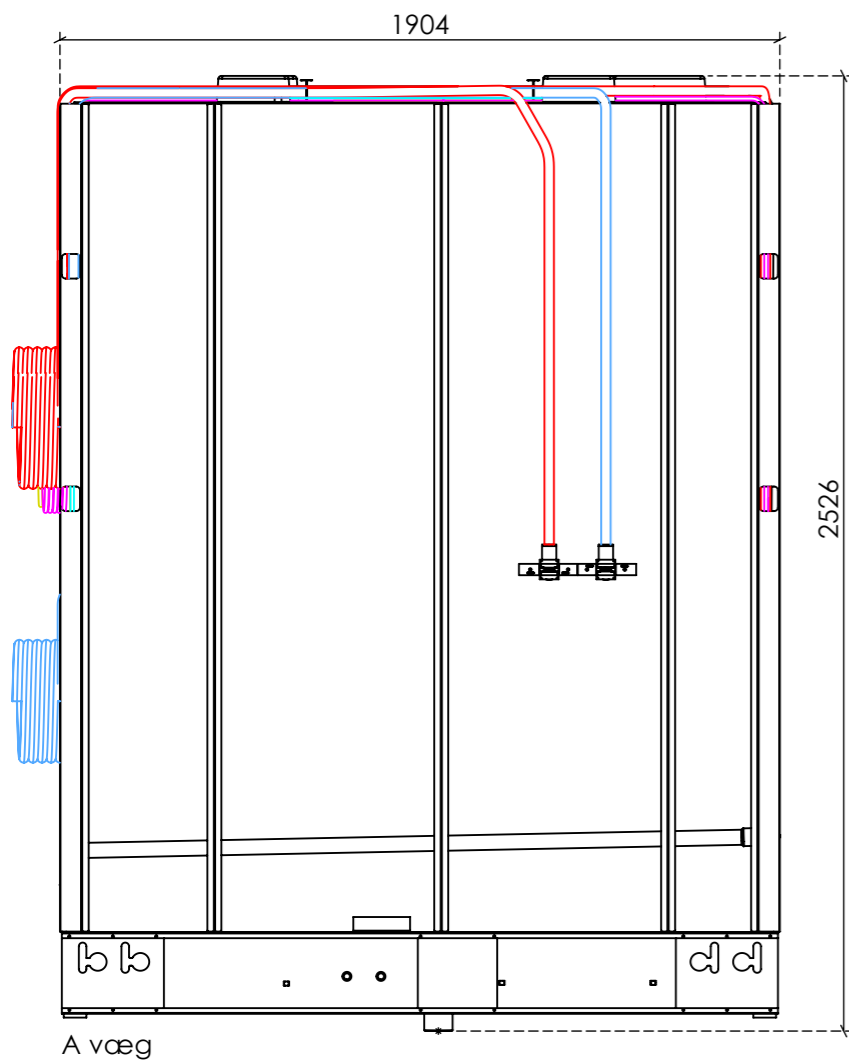

GreenBox
Fremtidens badekabiner
www.Greenbox.dk

Beskrivelse:
Opstalter - El og VVS



Kunde:
Per Aarsleff A/S

Projekt:
144 • Carlsbergbyen


Type: 9SC	Ordre antal: 3
Kunde type: 09C	Tegn. dato: 18-02-2020
Sign.: RIS	Mål: 1:20
Rev. dato: 20-03-2020	

14409SC 54

Rev. **01**

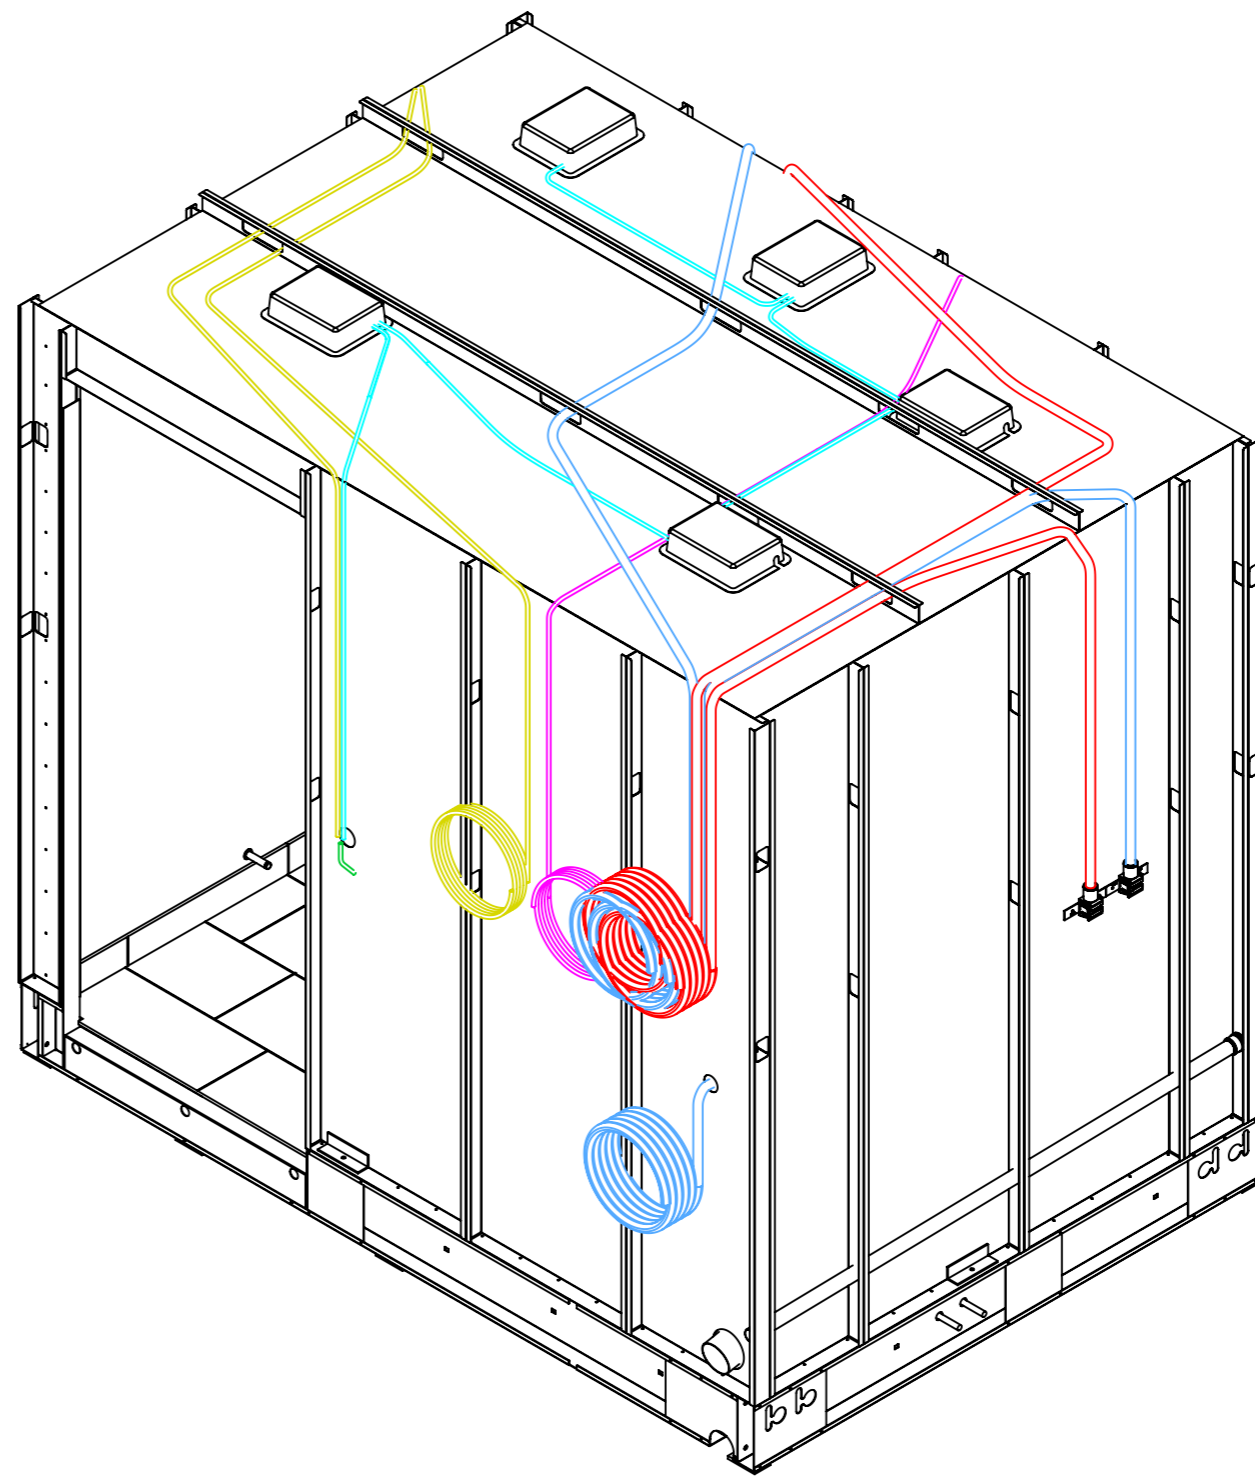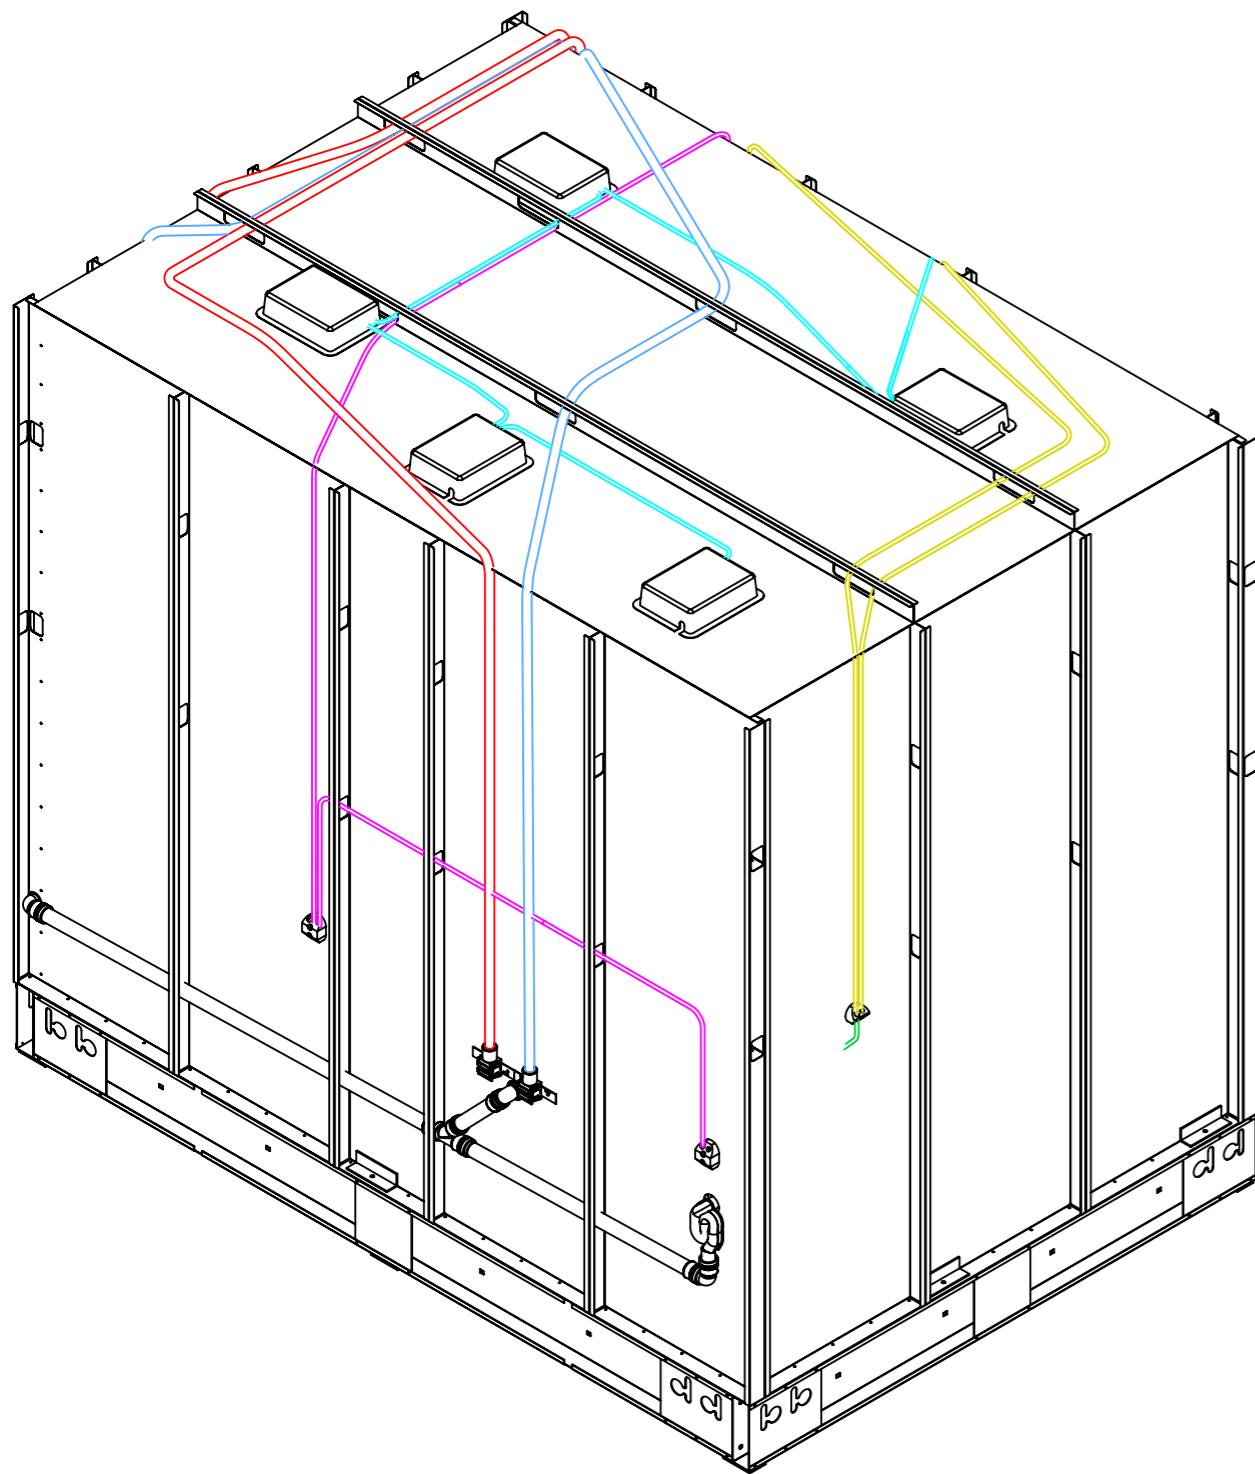

Farve	Beskrivelse		Overlængde
	Downlight: 3Gx1,5	X	5,0 meter
	Downlight: 5Gx1,5		
	Installationskabel: 1Gx2,5	X	
	Installationskabel: 3Gx1,5	X	5,0 meter
	Installationskabel: 5Gx1,5		
	VM/TT: 5Gx2,5	X	5,0 meter
	Tomrør 16 mm		
	Tomrør 20 mm		
	Vandslanger	X	2,3 meter



GreenBox

 Fremtidens badekabiner

www.Greenbox.dk

Beskrivelse:
Perspektiver - El og VVS


Kunde:
Per Aarsleff A/S


Projekt:
144 • Carlsbergbyen

Type: 9SC	Ordre antal: 3
Kunde type: 09C	Tegn. dato: 18-02-2020
Sign.: RIS	Mål: 1:20
	Rev. dato: 20-03-2020

14409SC 55



Rev
01

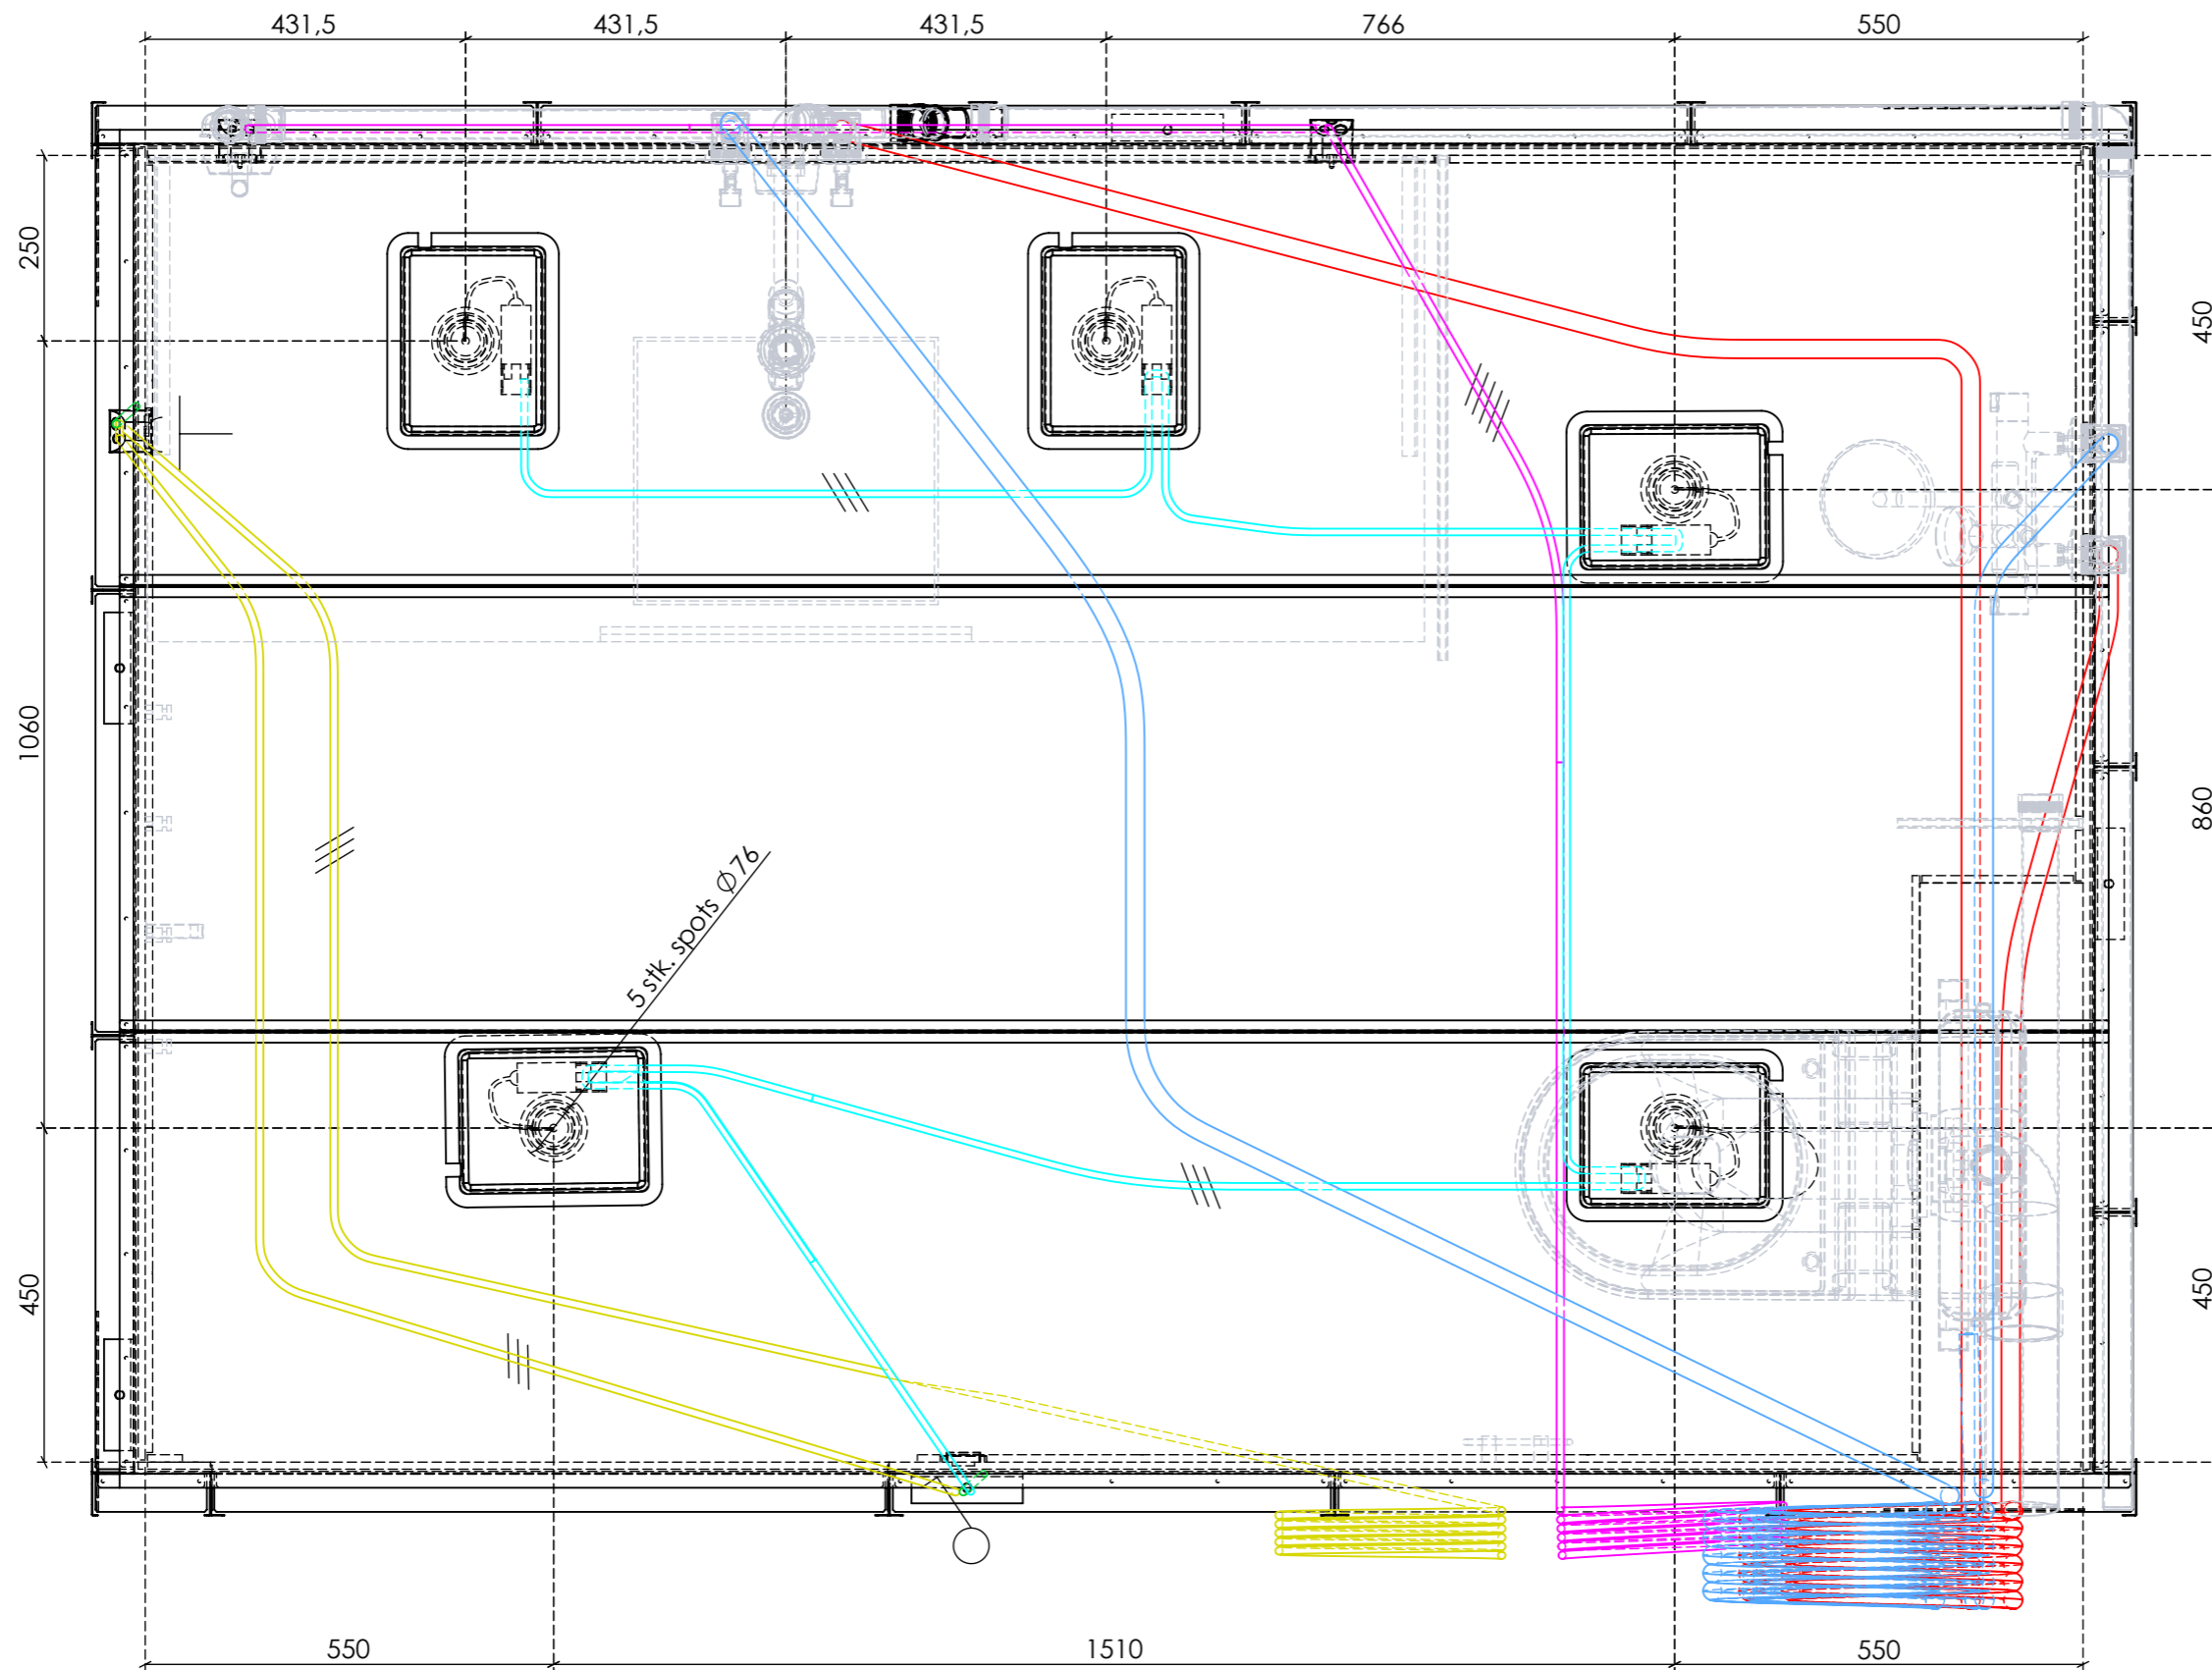



GreenBox
Fremtidens badekabiner
www.Greenbox.dk

Beskrivelse: Loftsplan		
Kunde: Per Aarsleff A/S		
Projekt: 144 • Carlsbergbyen		
Type: 9SC	Ordre antal:	3
Kunde type: 09C	Tegn. dato:	18-02-2020
Sign.: RIS	Mål: 1:10	Rev. dato: 20-03-2020
14409SC 56		Rev. 01

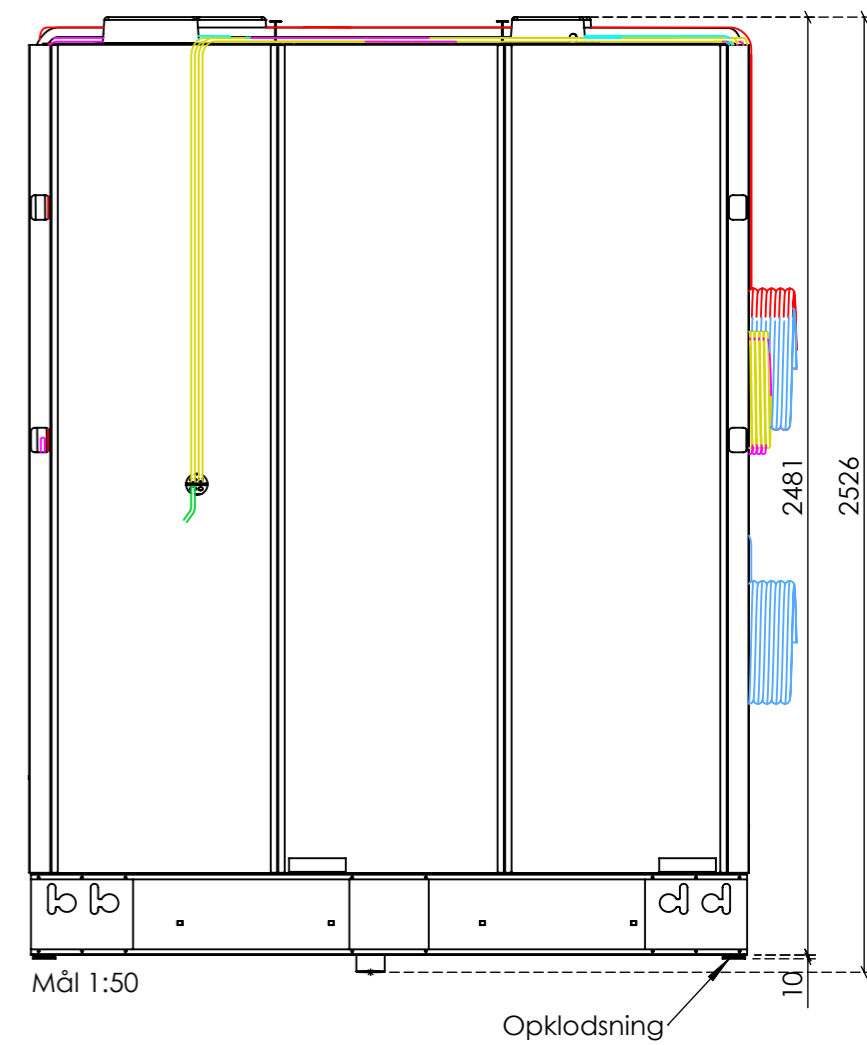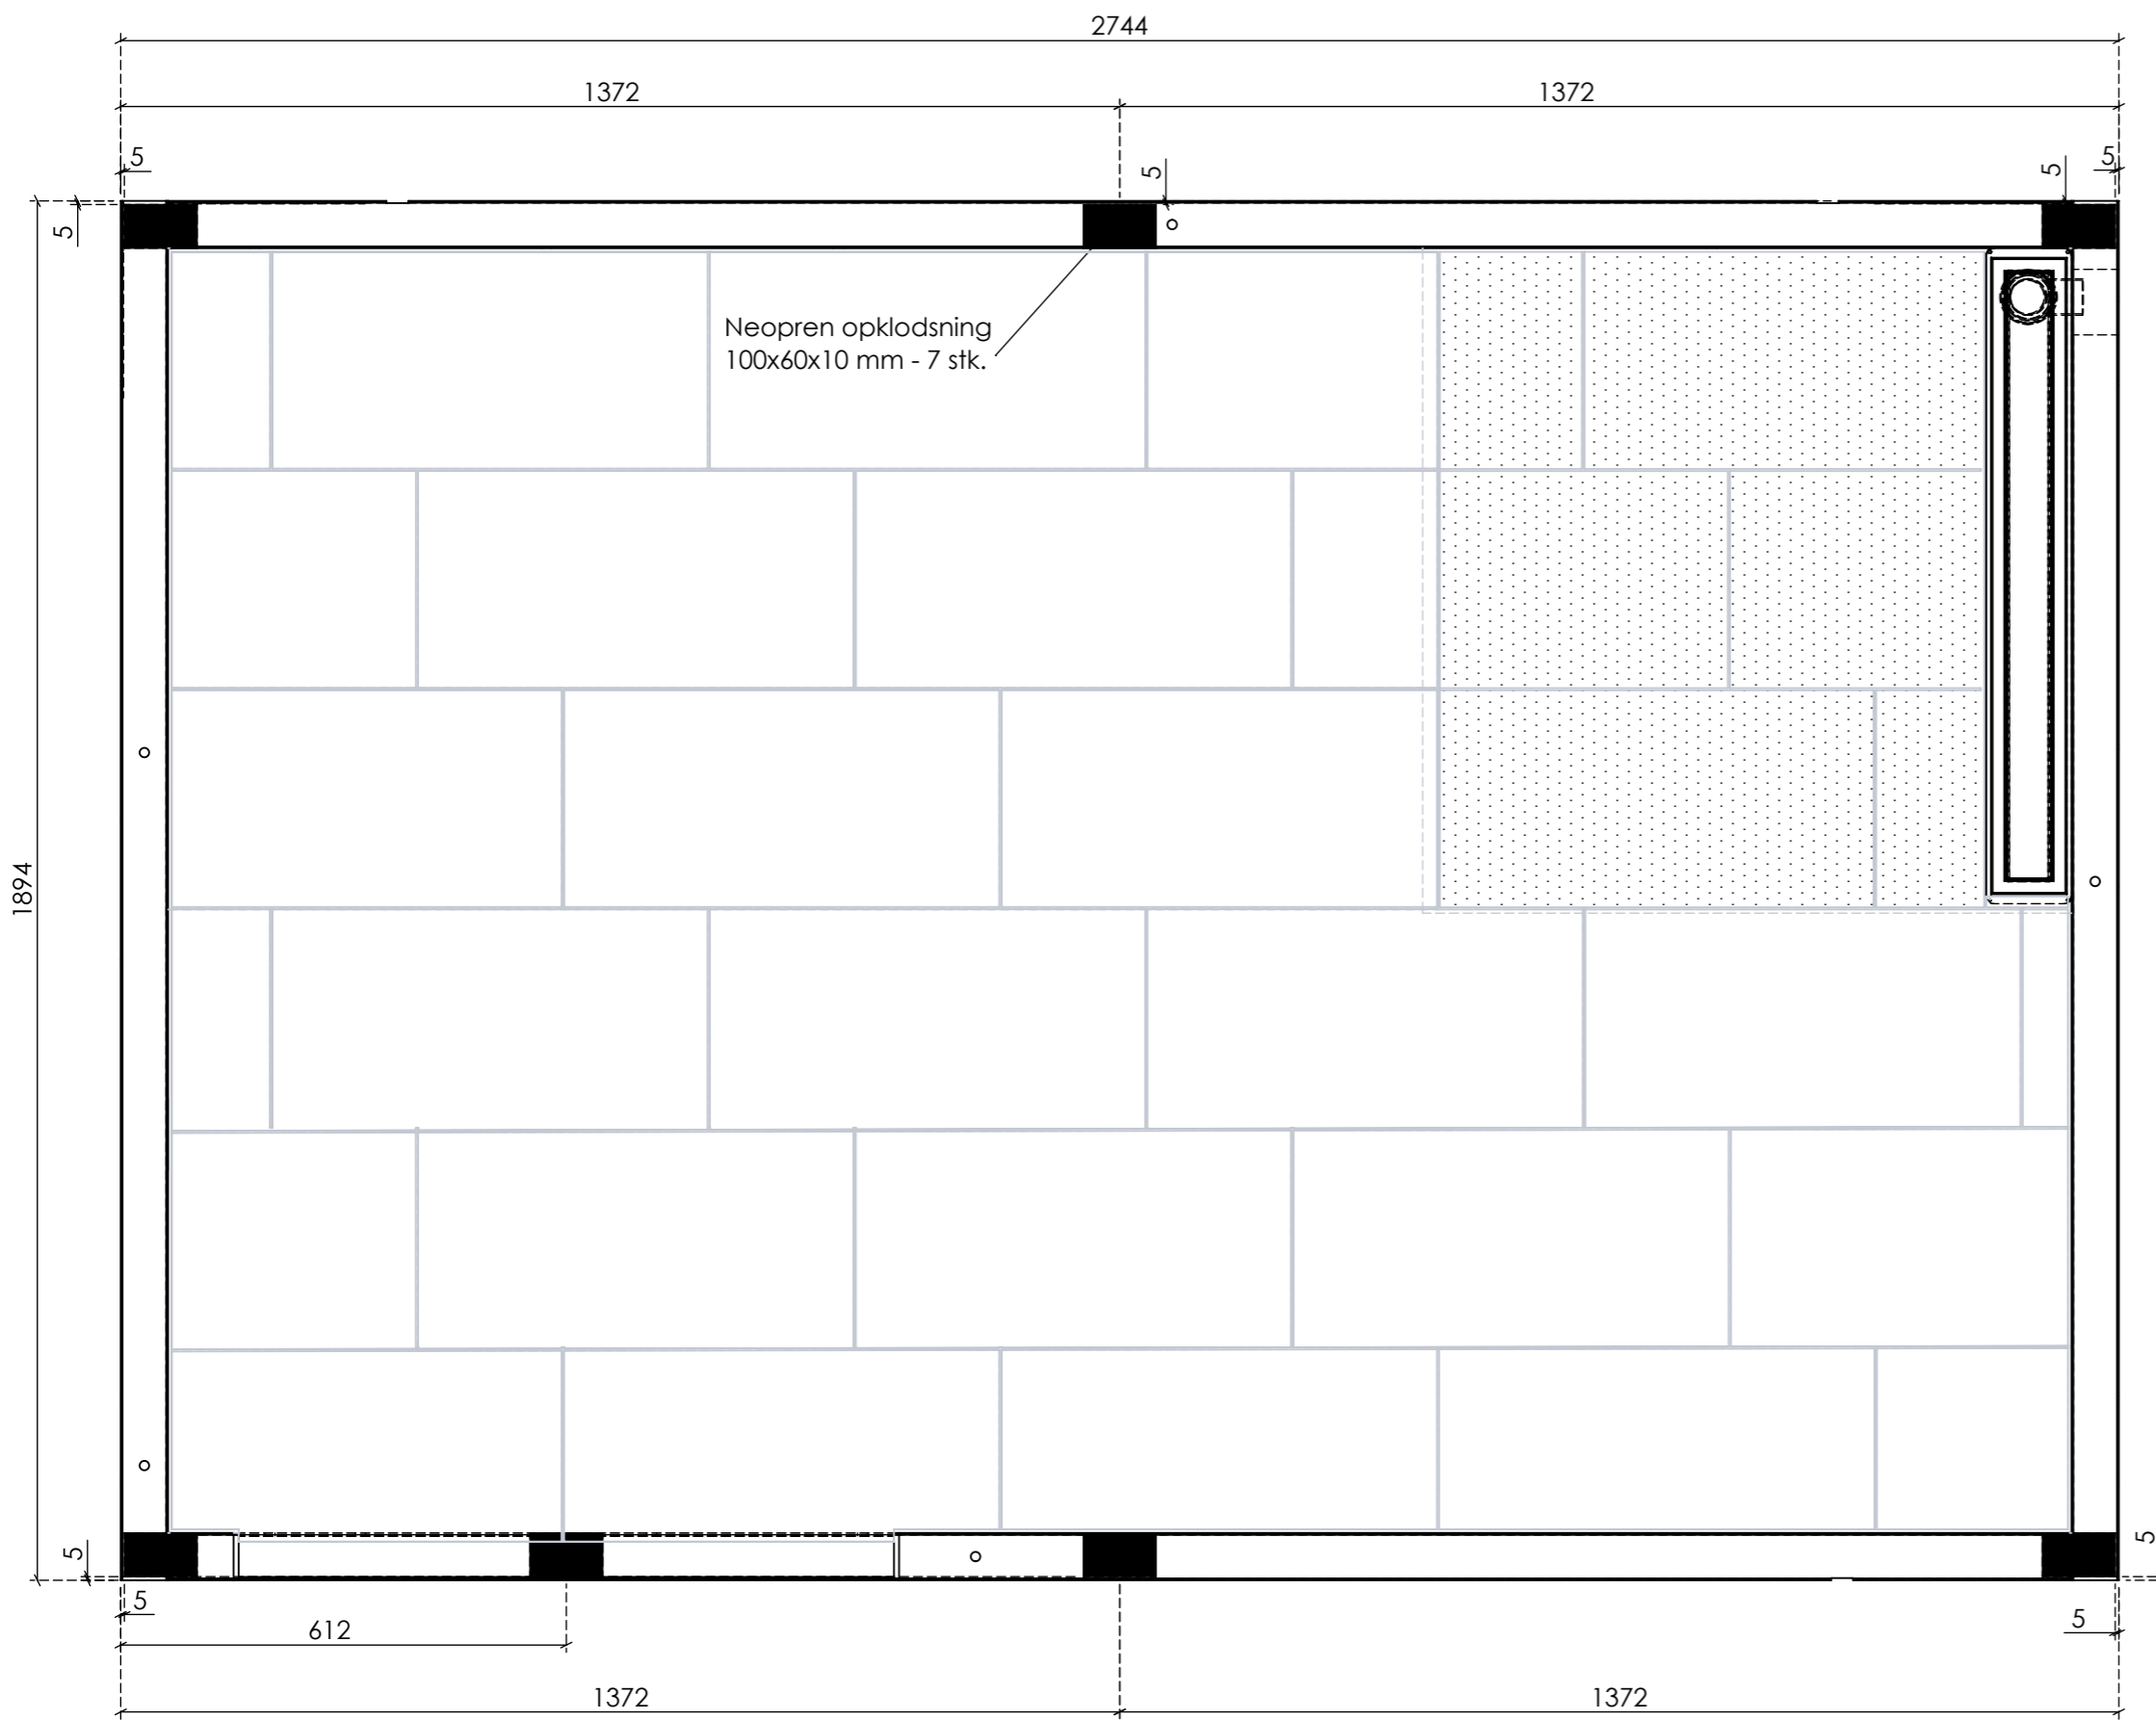

GreenBox
Fremtidens badekabiner
www.Greenbox.dk

Beskrivelse: Opklodsningsplan	
Kunde: Per Aarsleff A/S	
Projekt: 144 • Carlsbergbyen	
Type: 9SC	Ordre antal: 3
Kunde type: 09C	Tegn. dato: 18-02-2020
Sign.: RIS	Mål: 1:10 Rev. dato: 20-03-2020
14409SC 57	Rev. 01